


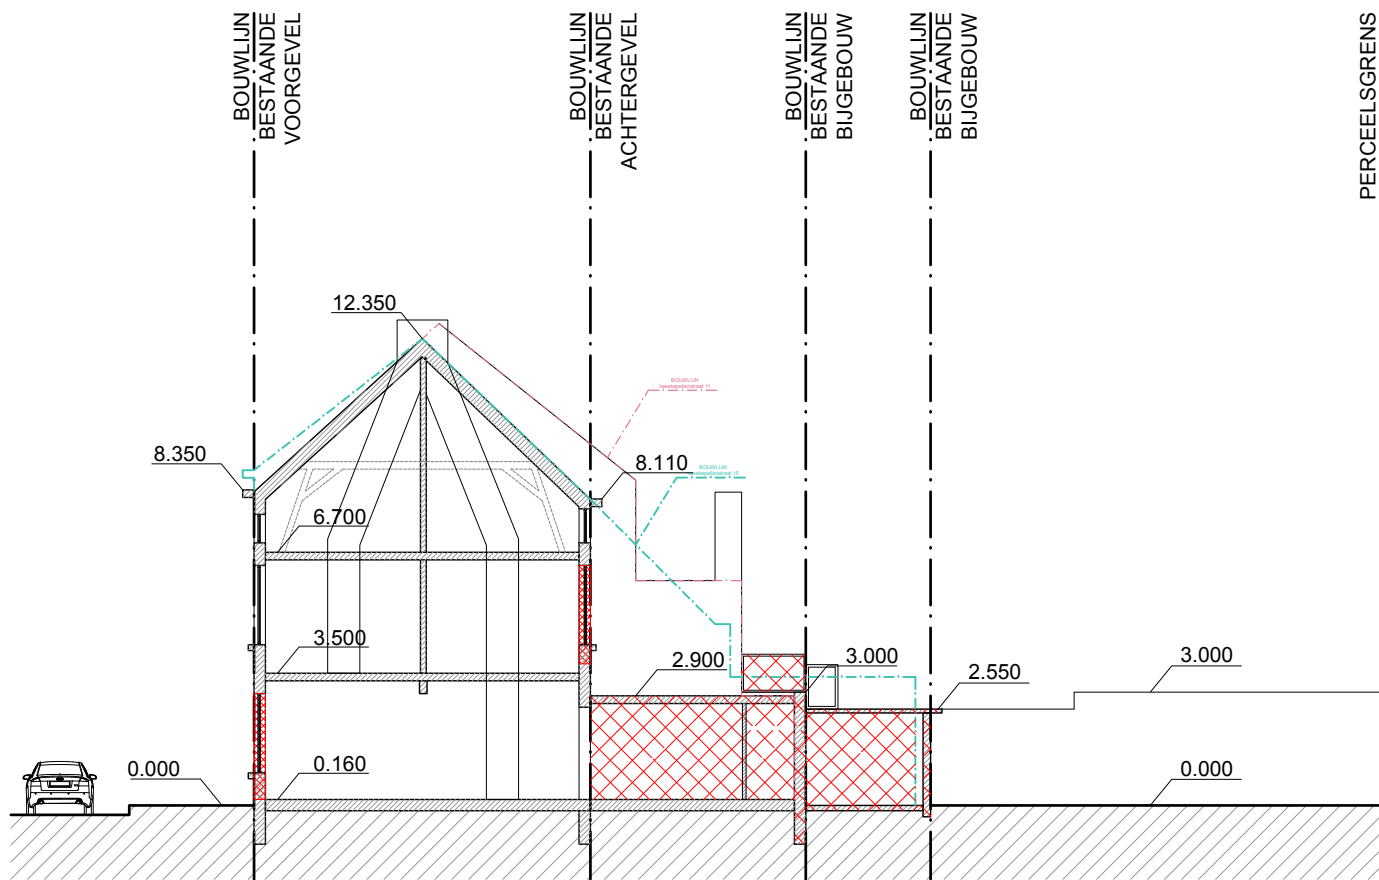

0 1000mm 2000mm 3000mm

T_B_01

atelier d'ami arch. Damita Jansens Kerkstraat 4, 201 9050 Gentbrugge	DOSSIER: 2026-02 ONDERWERP: OMGEVINGSVERGUNNING BOUWPLAATS: Tweekapellenstraat 13, 9050 Gentbrugge
BOUWHEER: Jochen Vermader Damita Jansens	KADASTRAAL: GENT 22 AFD/GENTBRUGGE 2 AFD/ SECTIE B, PERCEEL 0075/00R000
Kerkstraat 4, 201 9050 Gentbrugge	PLAN NR.: 13/27 SCHAAL: 1/200 DATUM: 04/08/2026