ZIE BIJZONDERE VOORWAARDE(N)

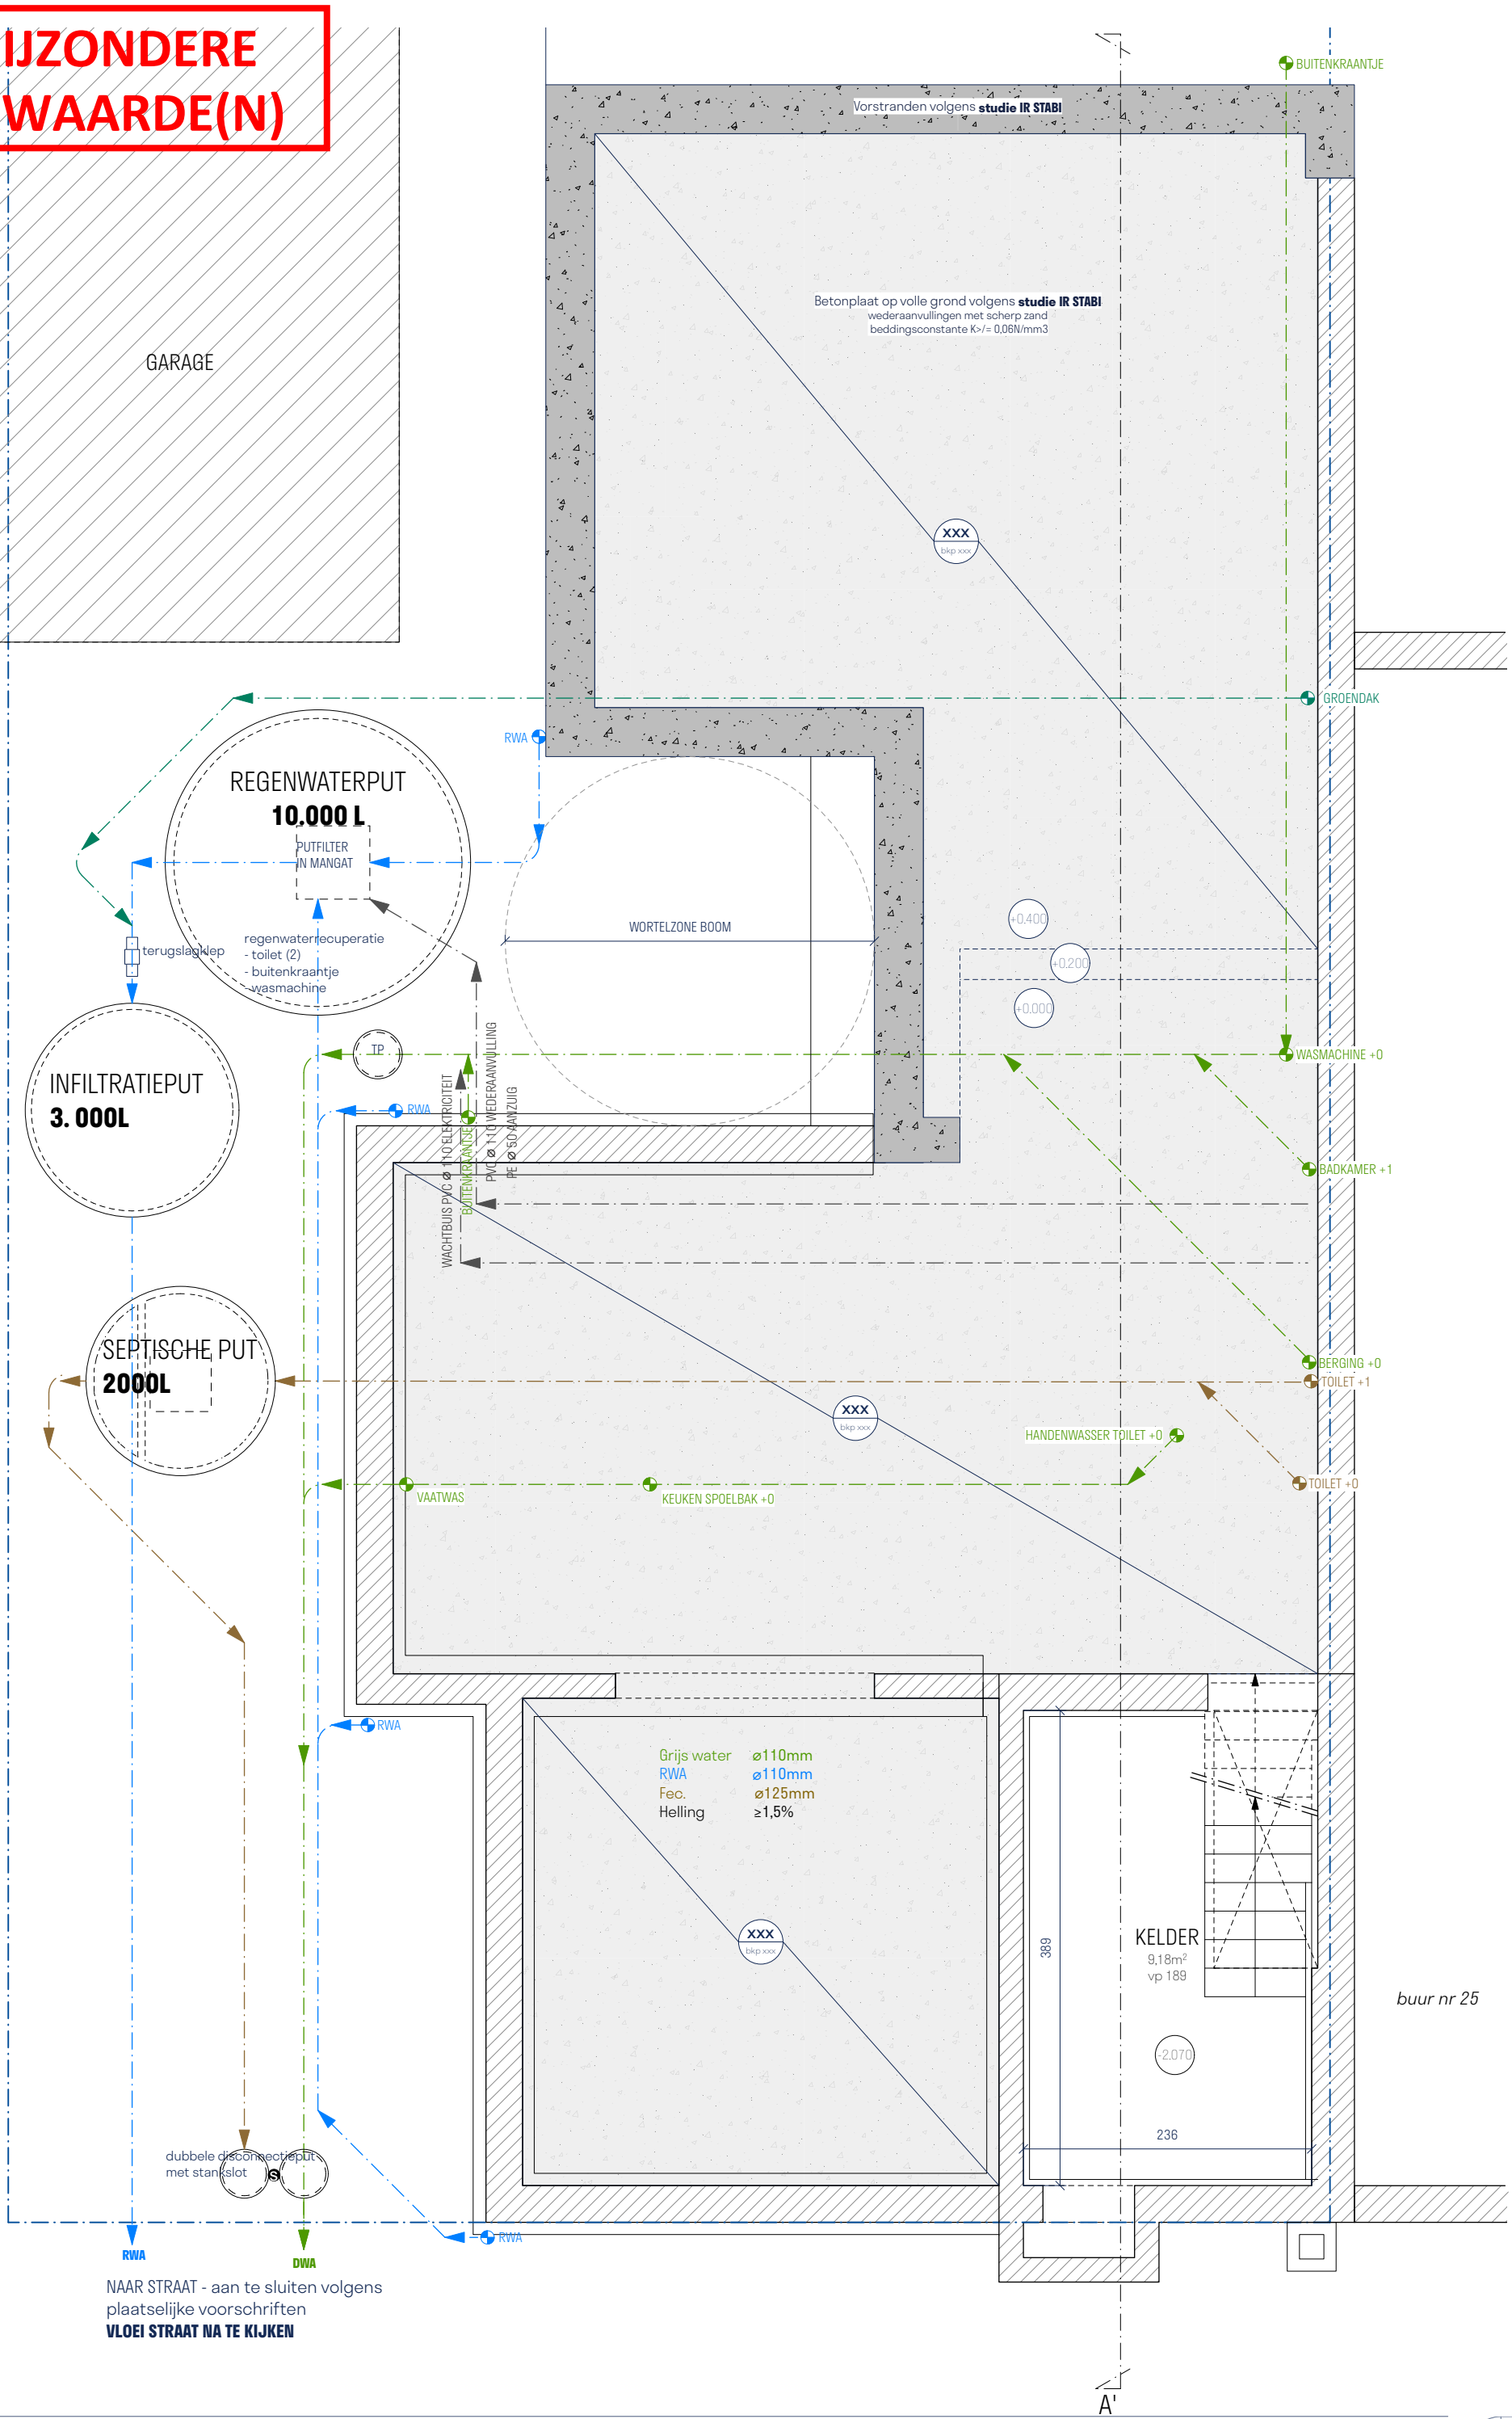

PROJECT A_2533_STEEN

NIEUWE TOESTAND PLAN -1

DATUM TEKENING: 20/07/2026
TEKENING: L.V.
SCHAAL: 1/50

BOUWHEER: Mevr. Emma Haegeman en dhr. Tim De Buysser
WERFADRES: Steenhuisdreef 23 - 9031 Drongen

Adaptief - atelier voor duurzame architectuur
Mariakerksesteenweg 17 9031 Drongen
info@adaptiefarchitectuur.be
+32 496 78 43 24