


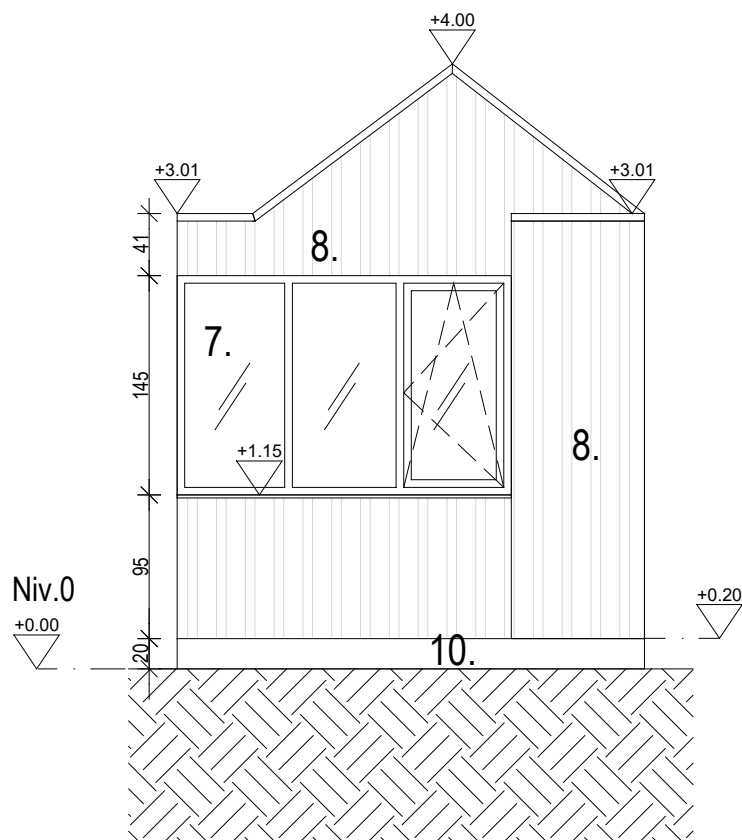

maten weergegeven in cm

|                                                                           |  
|---------------------------------------------------------------------------|--|--|--|----------------------------|---|---|---|---|---|---|--|--|--|-----------------------------|--|--|--|---|--|--|--|--------------|--|--|--|--|--|--|--|--|--|
| VERBOUWING EENGEZINSWONING                                                |  |  |  |                            |   |   |   |   |   |   |  |  |  | Elfjulistraat 76, 9000 Gent |  |  |  |   |  |  |  |              |  |  |  |  |  |  |  |  |  |
| OPDRACHTGEVER : Fam. Dumortier - Willems<br>Elfjulistraat 76<br>9000 Gent |  |  |  |                            |   |   |   |   |   |   |  |  |  |                             |  |  |  | ARCHITECT: ROPE ARCH. BV<br>Oude Brusselseweg 84, B-9050 Gentbrugge<br>+32 499 130 167<br>info@luchtschiparchitectuur.com |  |  |  |              |  |  |  |  |  |  |  |  |  |
|                                                                           |  |  |  | NT GEVELAANZICHT E - PATIO |   |   |   |   |   |   |  |  |  | 23/06/2026                  |  |  |  |   |  |  |  | schaal: 1/50 |  |  |  |  |  |  |  |  |  |
| REVISIE                                                                   |  |  |  | A                          | B | C | D | E | F | G |  |  |  |                             |  |  |  |   |  |  |  |              |  |  |  |  |  |  |  |  |  |

De op dit document weergegeven grafische, metrische en tekstuele informatie wordt ter informatieve titel verstrekt teneinde de uitvoerder een zo goed mogelijk inzicht te geven in het beoogde resultaat.  
De uitvoering blijft de verantwoordelijkheid van de uitvoerder. Alle maataanduidingen op dit document zijn als relatief aan de werkelijke situatie te begrijpen en dienen voorafgaandelijk uitvoering gecontroleerd.