


- MATERIALEN:
- Gevels: geïsoleerde silexpanelen zwartgrijs
 - Schrijnwerk: aluminium donkergrijs
 - Dorpels: blauwe steen

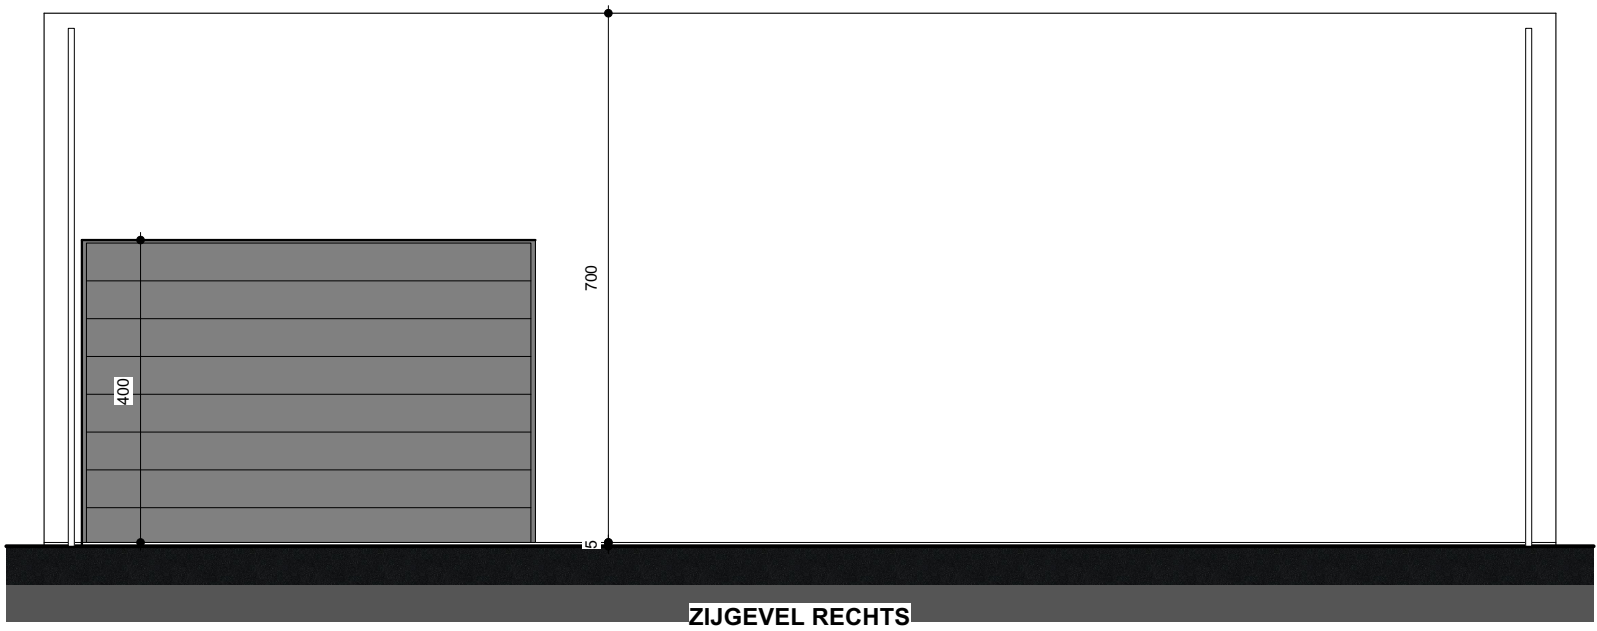

ZIJGEVEL RECHTS

SCHAAL 1/100

