
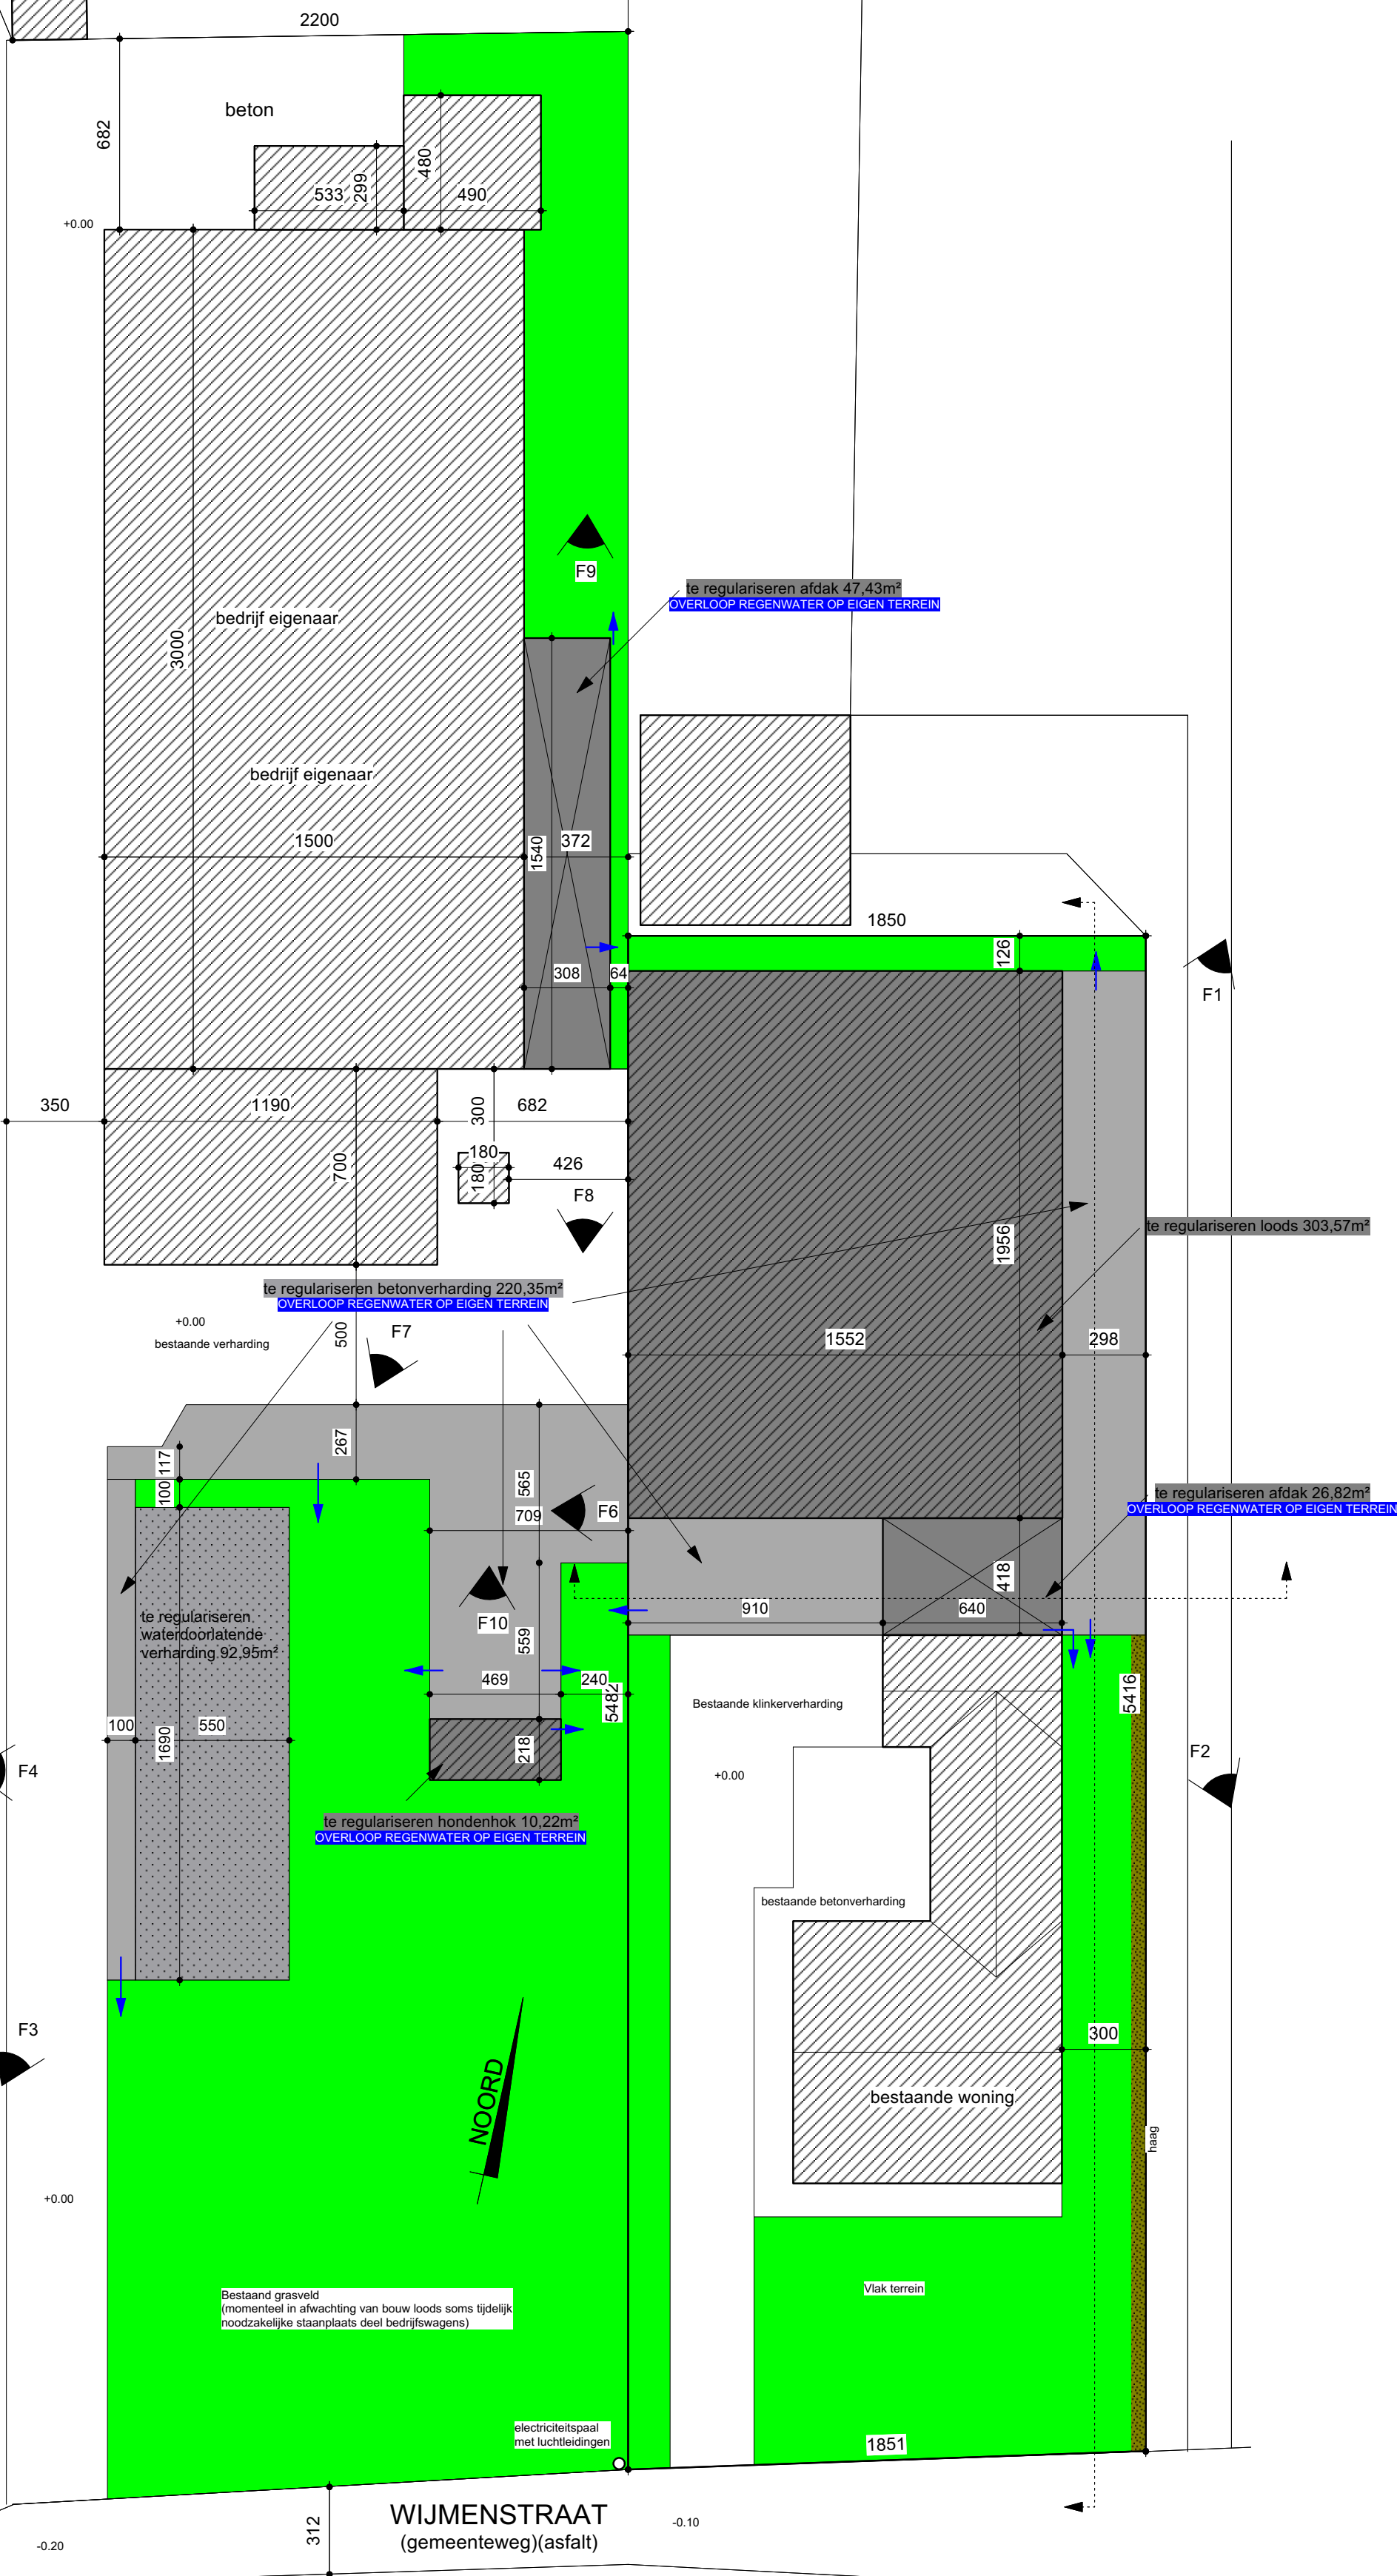
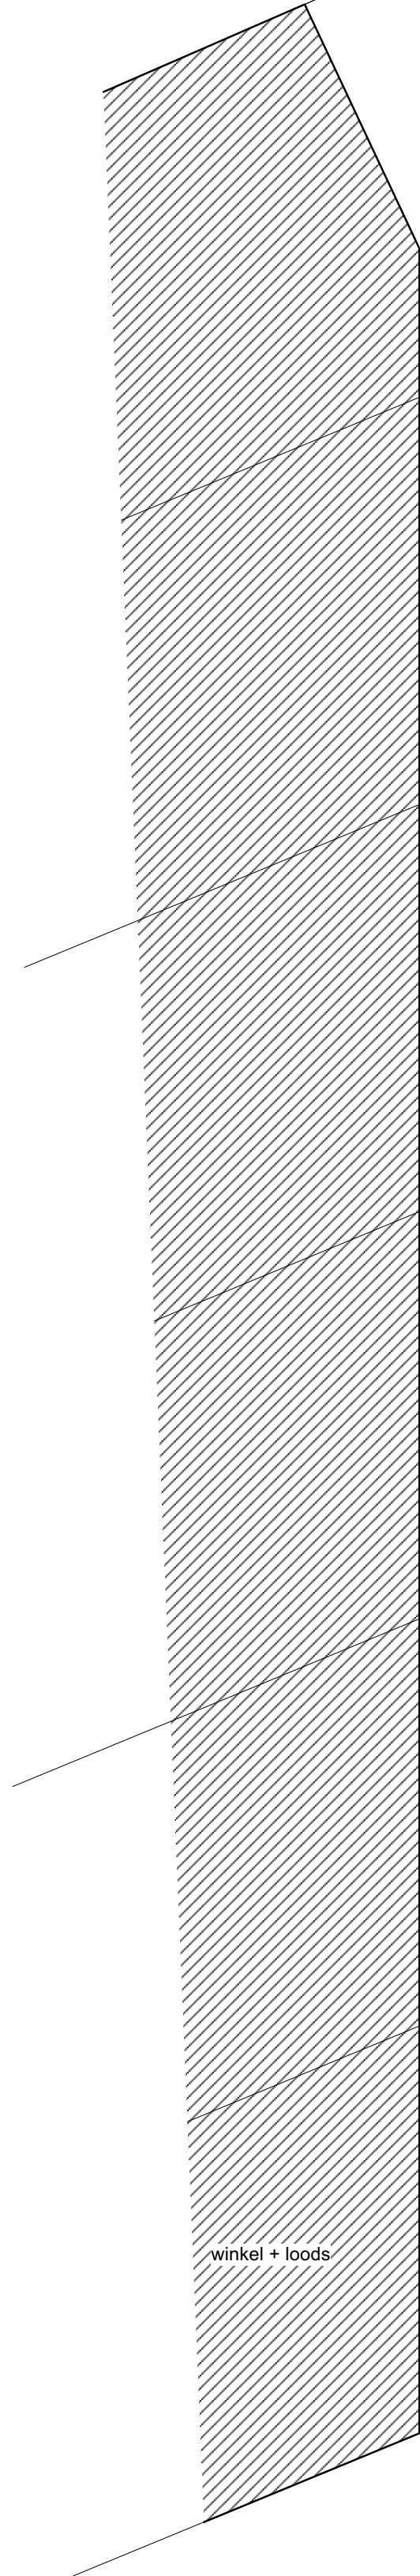
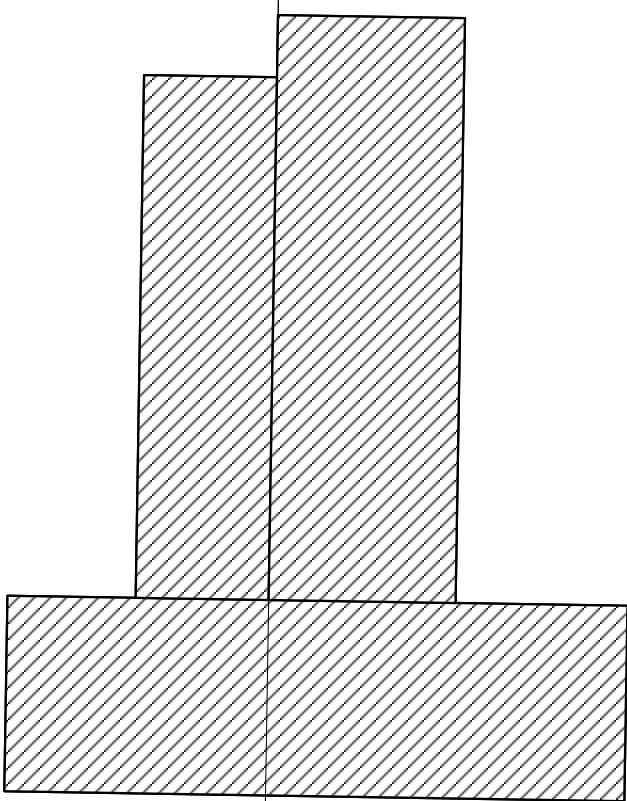
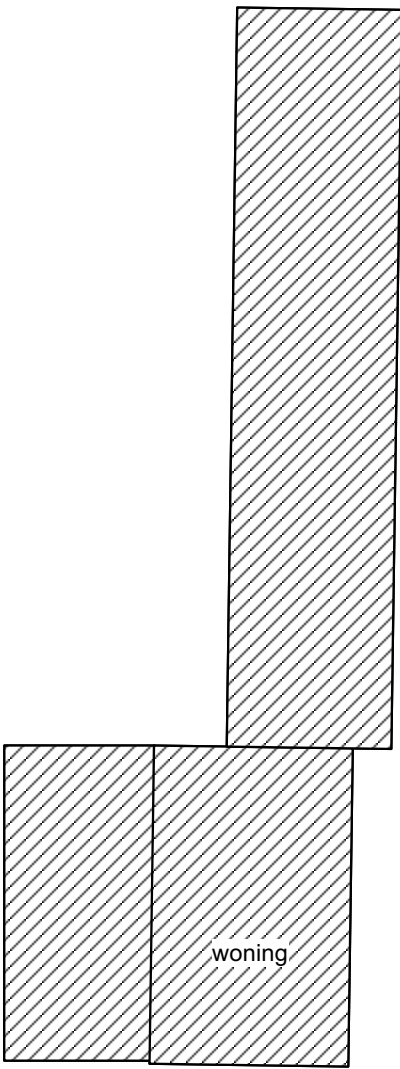


detail opbouw
waterdoorlatende verharding

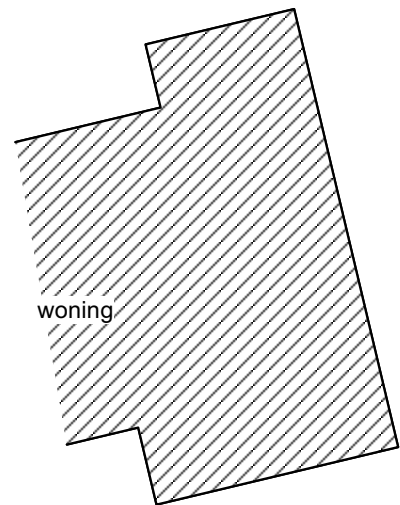

INPLANTINGSPLAN