


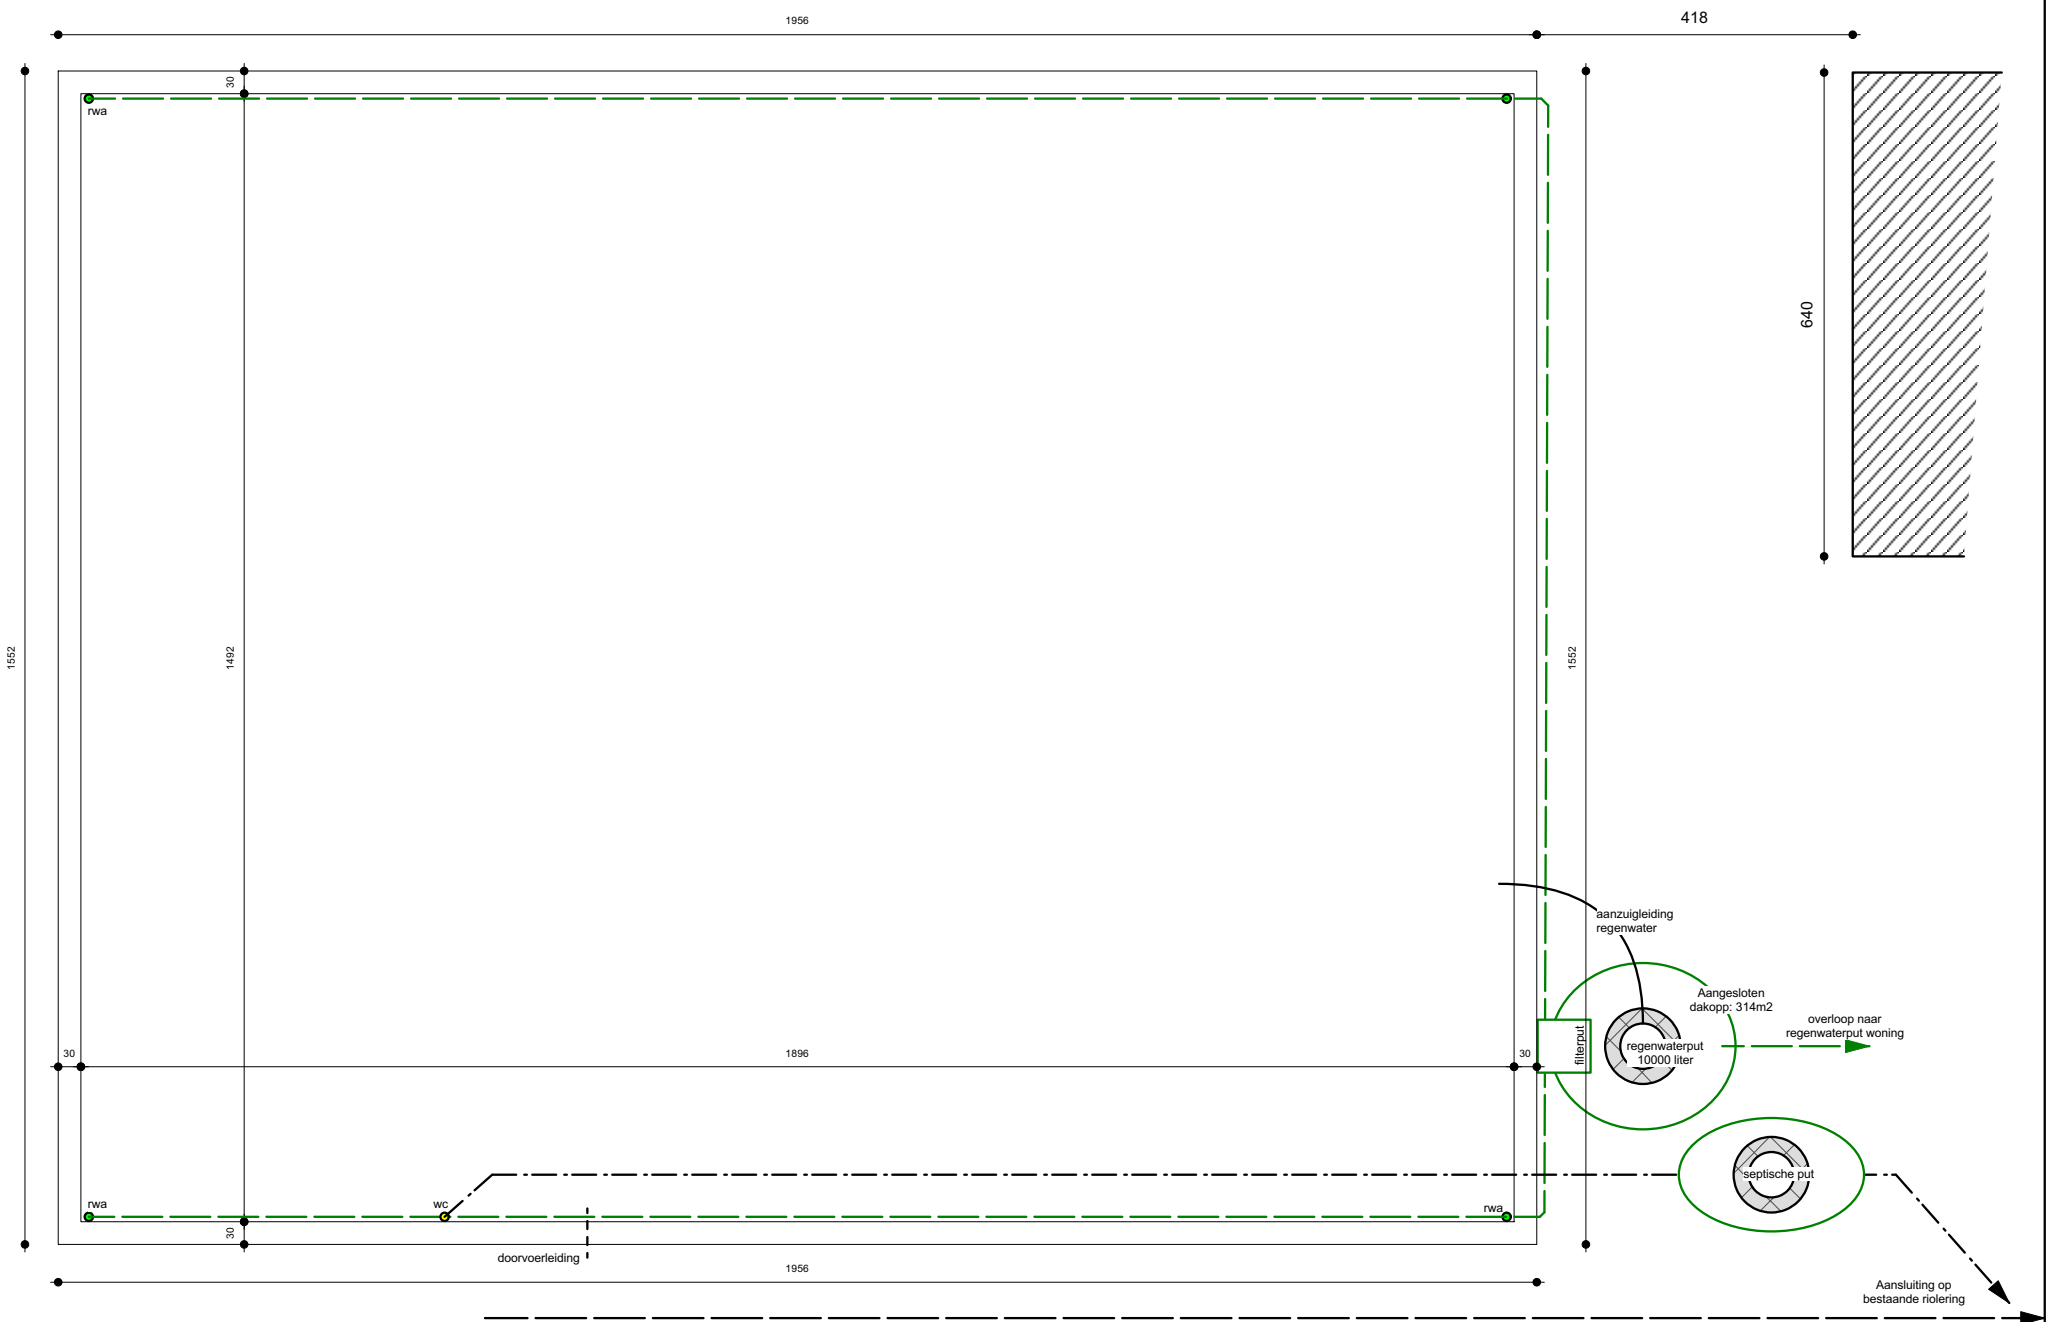

FUNDERING en RIOLERING
TE FUNDEREN OP DRAAGKRACHTIGE GROND OP VORSTVRUE DIEPTE.
BEHOUDENS ANDERS VERMELD ALLE ONDERGRONDSE RIOLERING DIKWANDIGE PVC diam.110

SCHAAL 1/100

