


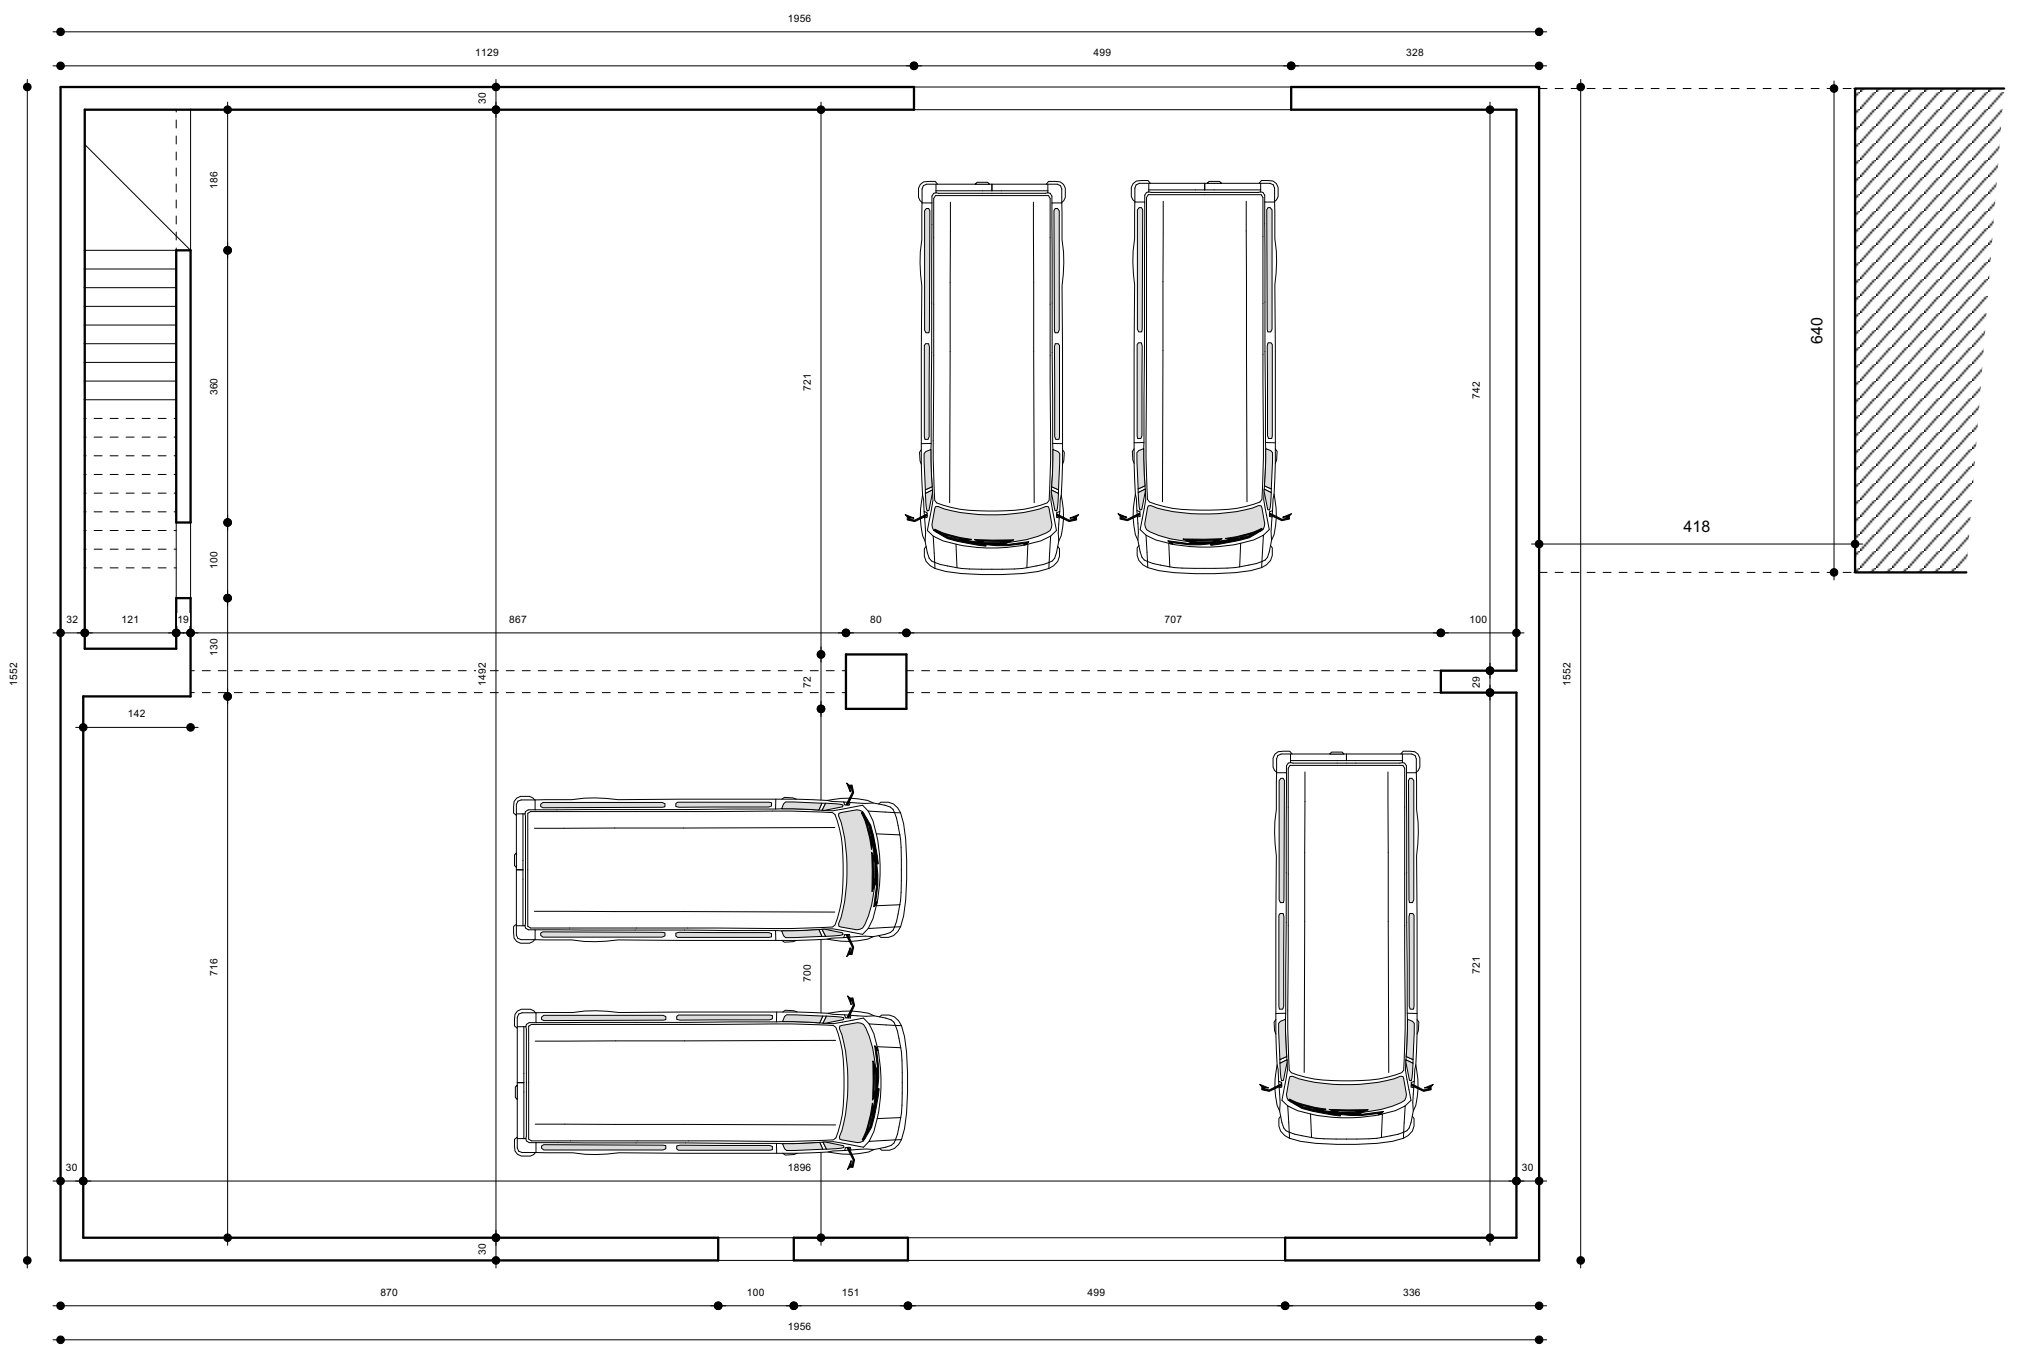

GELIJKVLOERS

SCHAAL 1/100

