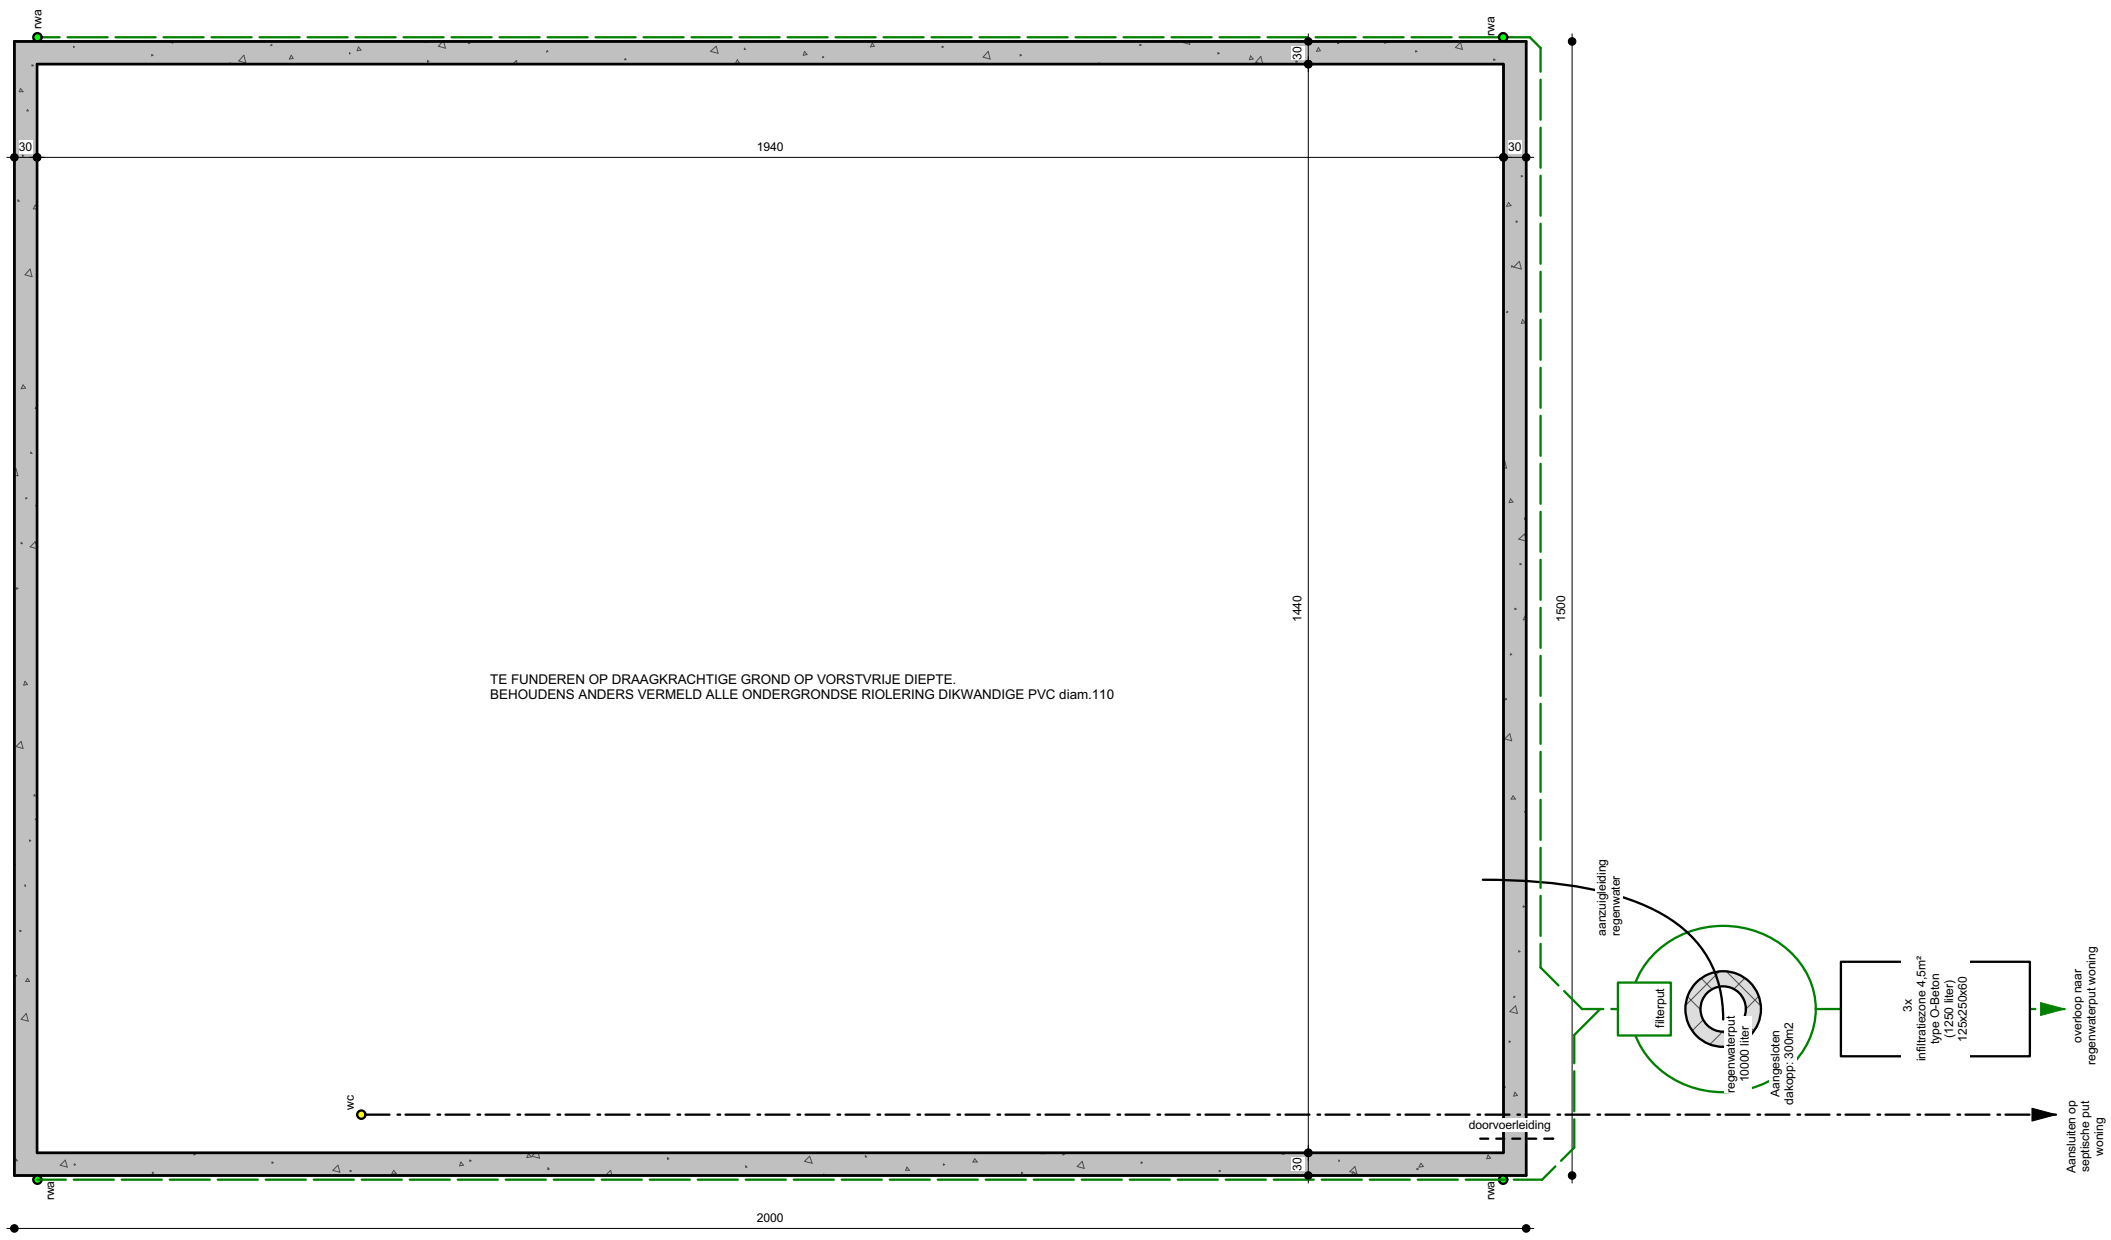

FUNDERING & RIOLERING

onder voorbehoud

ALLE AFMETINGEN ZIJN LOUTER INDICATIEF EN DIENEN AAN DE SITUATIE TER PLAATSE TE WORDEN AANGEPAST.
AANPASSINGEN ZONDER VOORAFGAANDELIJK AKKOORD VAN DE ARCHITECT ZIJN VERBODEN.
ALLE WETTELIJKE VEILIGHEIDS-EN EPBVOORSCHRIFTEN DIENEN STIPT TE WORDEN GEVOLGD.

SCHAAL 1/100

0m 5m 10m

BA_RUFFOLO_P_V_1_Fundering&riolering