


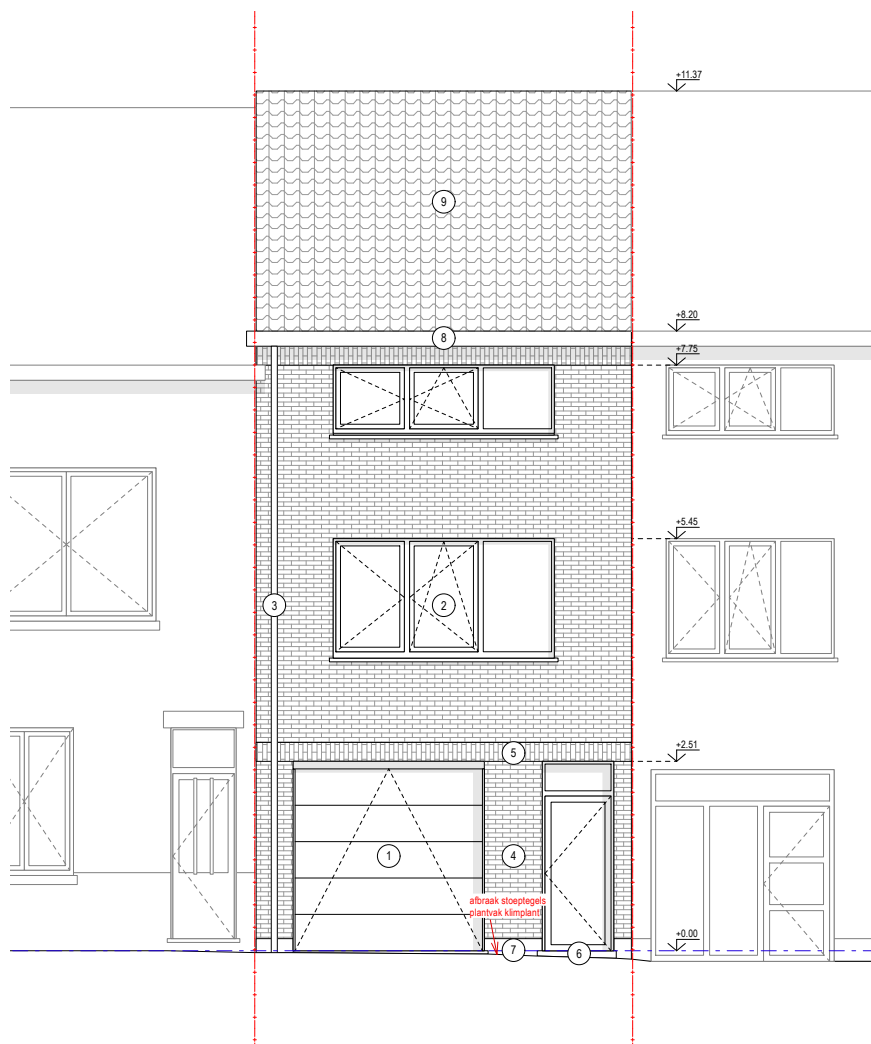

margaux Verbeke

2601 Braem

voorgevel

Oude houtlei 13c 002  
B-9000 Gent  
T 0471 46 45 84  
margaux.verbeke@live.be

opdrachtgever  
bouwplaats

Gilles en Margaux Dermaut - Verbeke  
Oude houtlei 13c 002  
Braemstraat 27 B - 9050 Gentbrugge  
2e afd sectie B nr. 202N09

omgevingsvergunning  
20 juli 2026  
schaal 1/100