


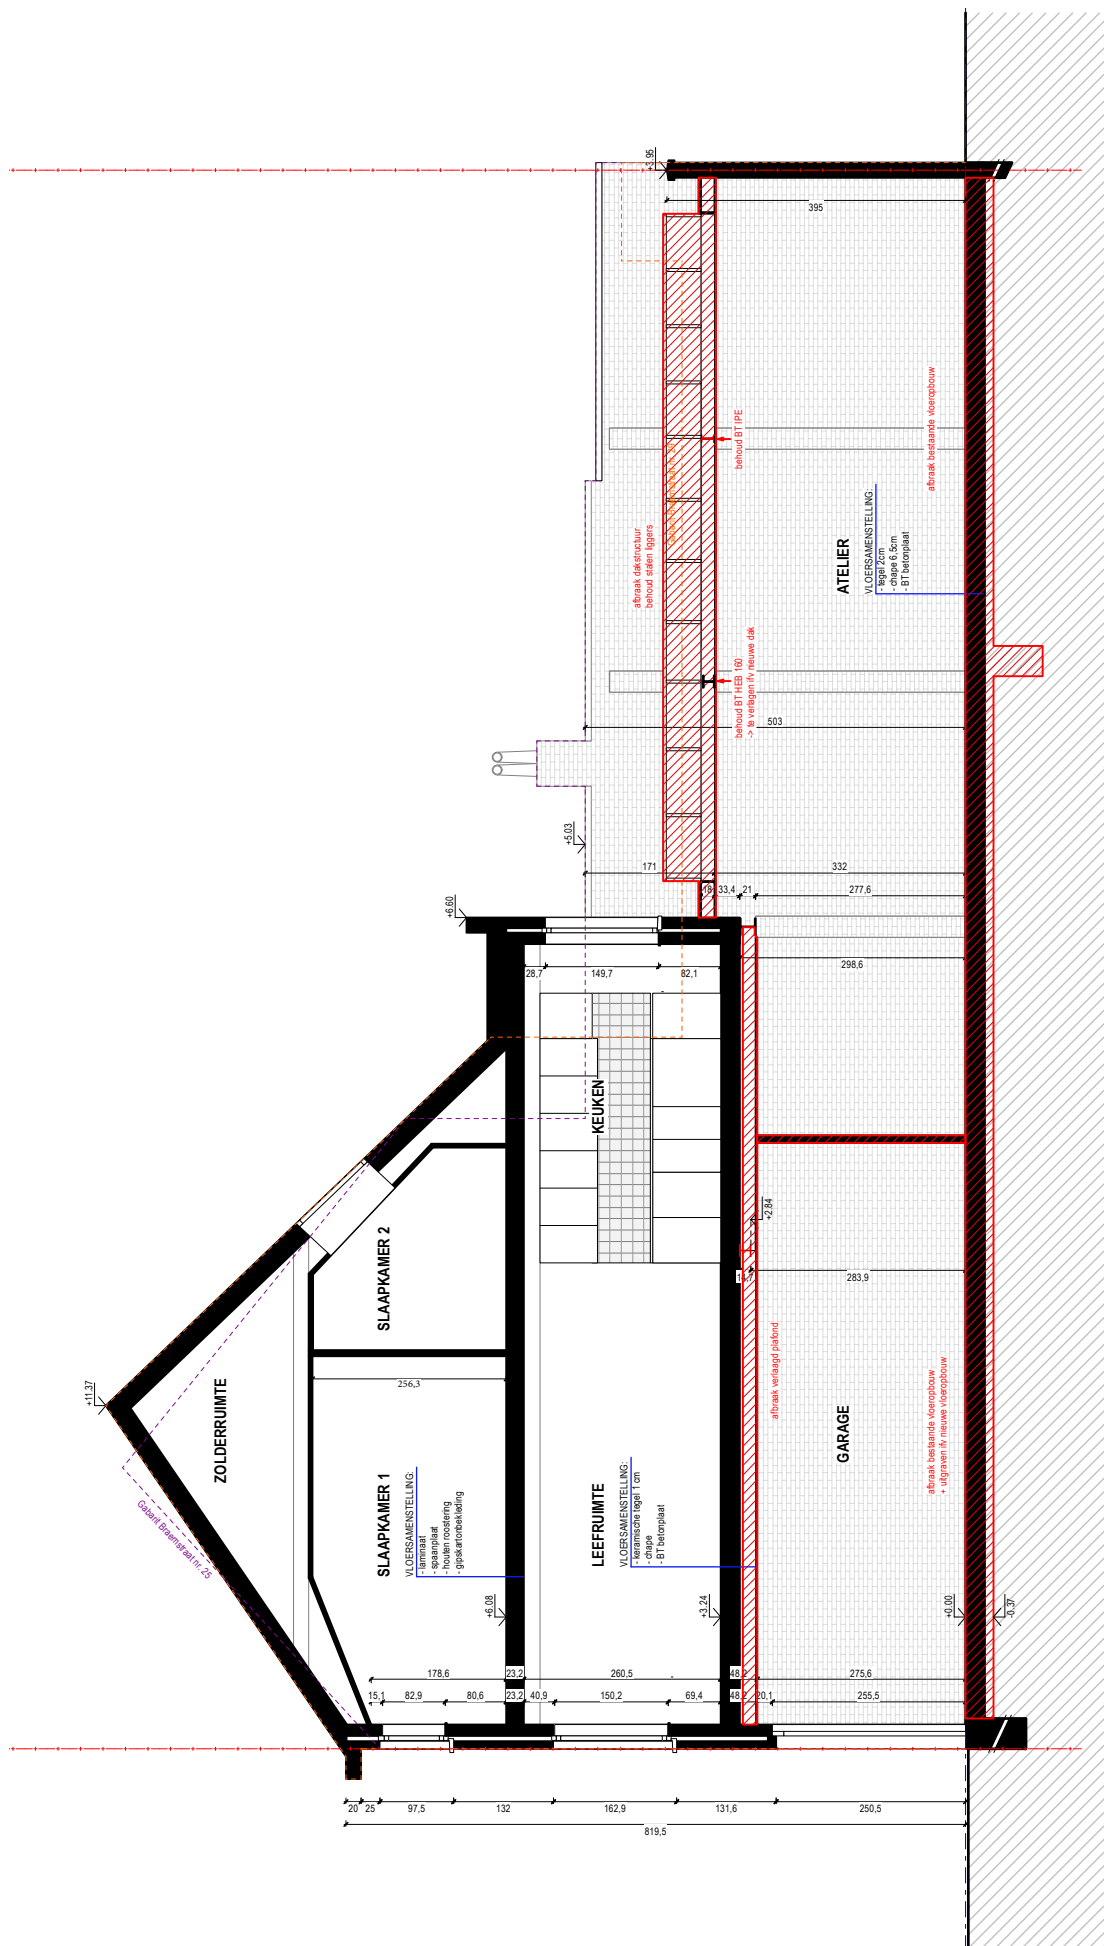

margaux Verbeke

2601 Braem

BT snede AA

Oude houtlei 13c 002
B-9000 Gent
T 0471 46 45 84
margaux.verbeke@live.be

opdrachtgever
bouwplaats

Gilles en Margaux Dermaut - Verbeke
Oude houtlei 13c 002
Braemstraat 27 B - 9050 Gentbrugge
2e afd. sectie B nr. 202N09

omgevingsvergunning
20 juli 2026
schaal 1/100