



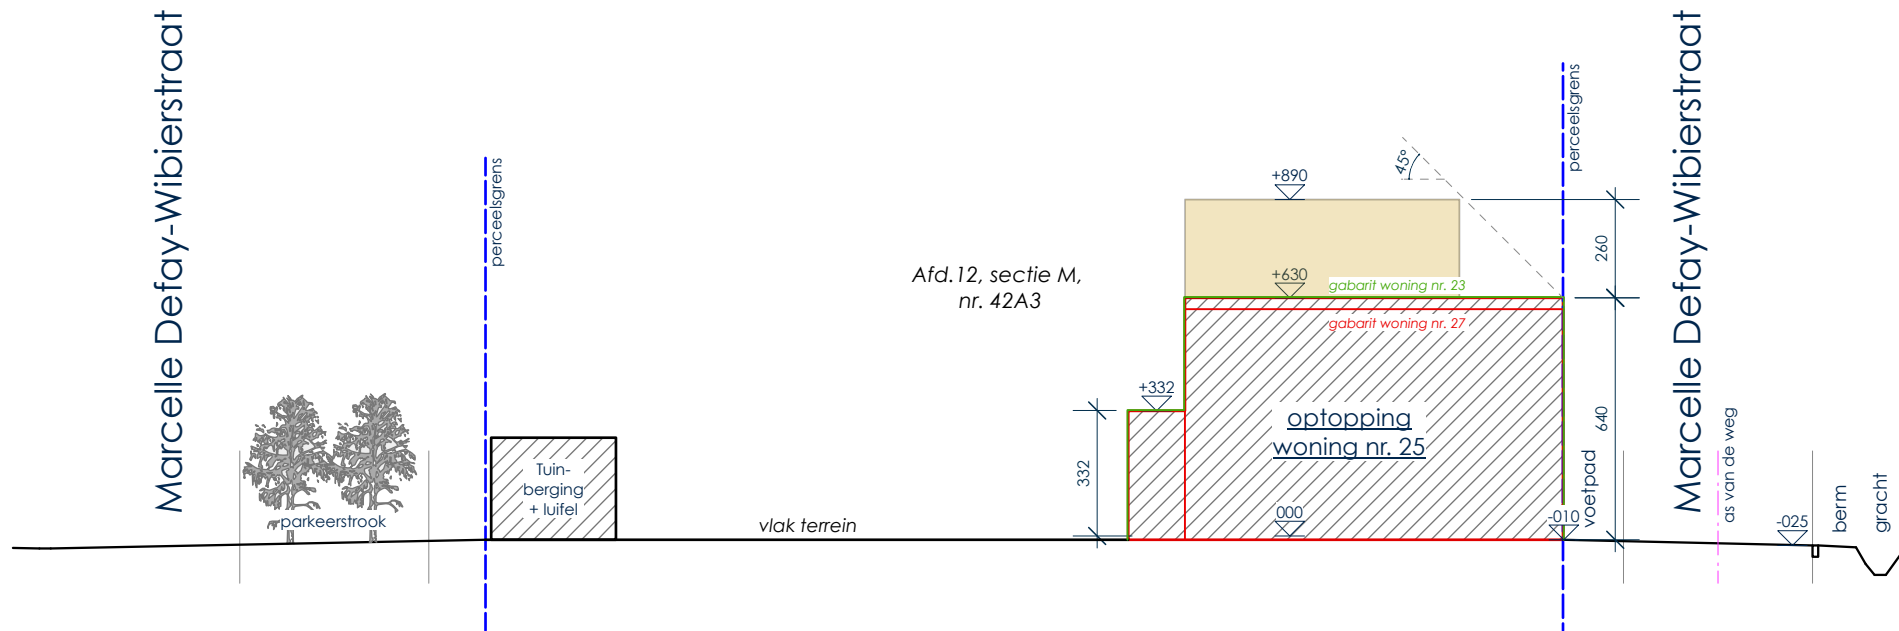

TERREINPROFIEL - nieuwe toestand

SCHAAL 1/200

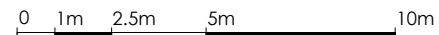

OPTOPPING EENGEZINSWONING

dhr. & mevr. Van De Velde Wout - Craninx Isis
 bouwplaats: Marcelle Defay-Wibierstraat 25, 9000 Gent - Sint-Amandsberg

AANVRAAG OMGEVINGSVERGUNNING

08/07/2026

POLLIER & GOUWY

ARCHITECTEN

staakstraat 8, 9960 assenede
 09 375 17 91 - info@pollier-gouwy.be