


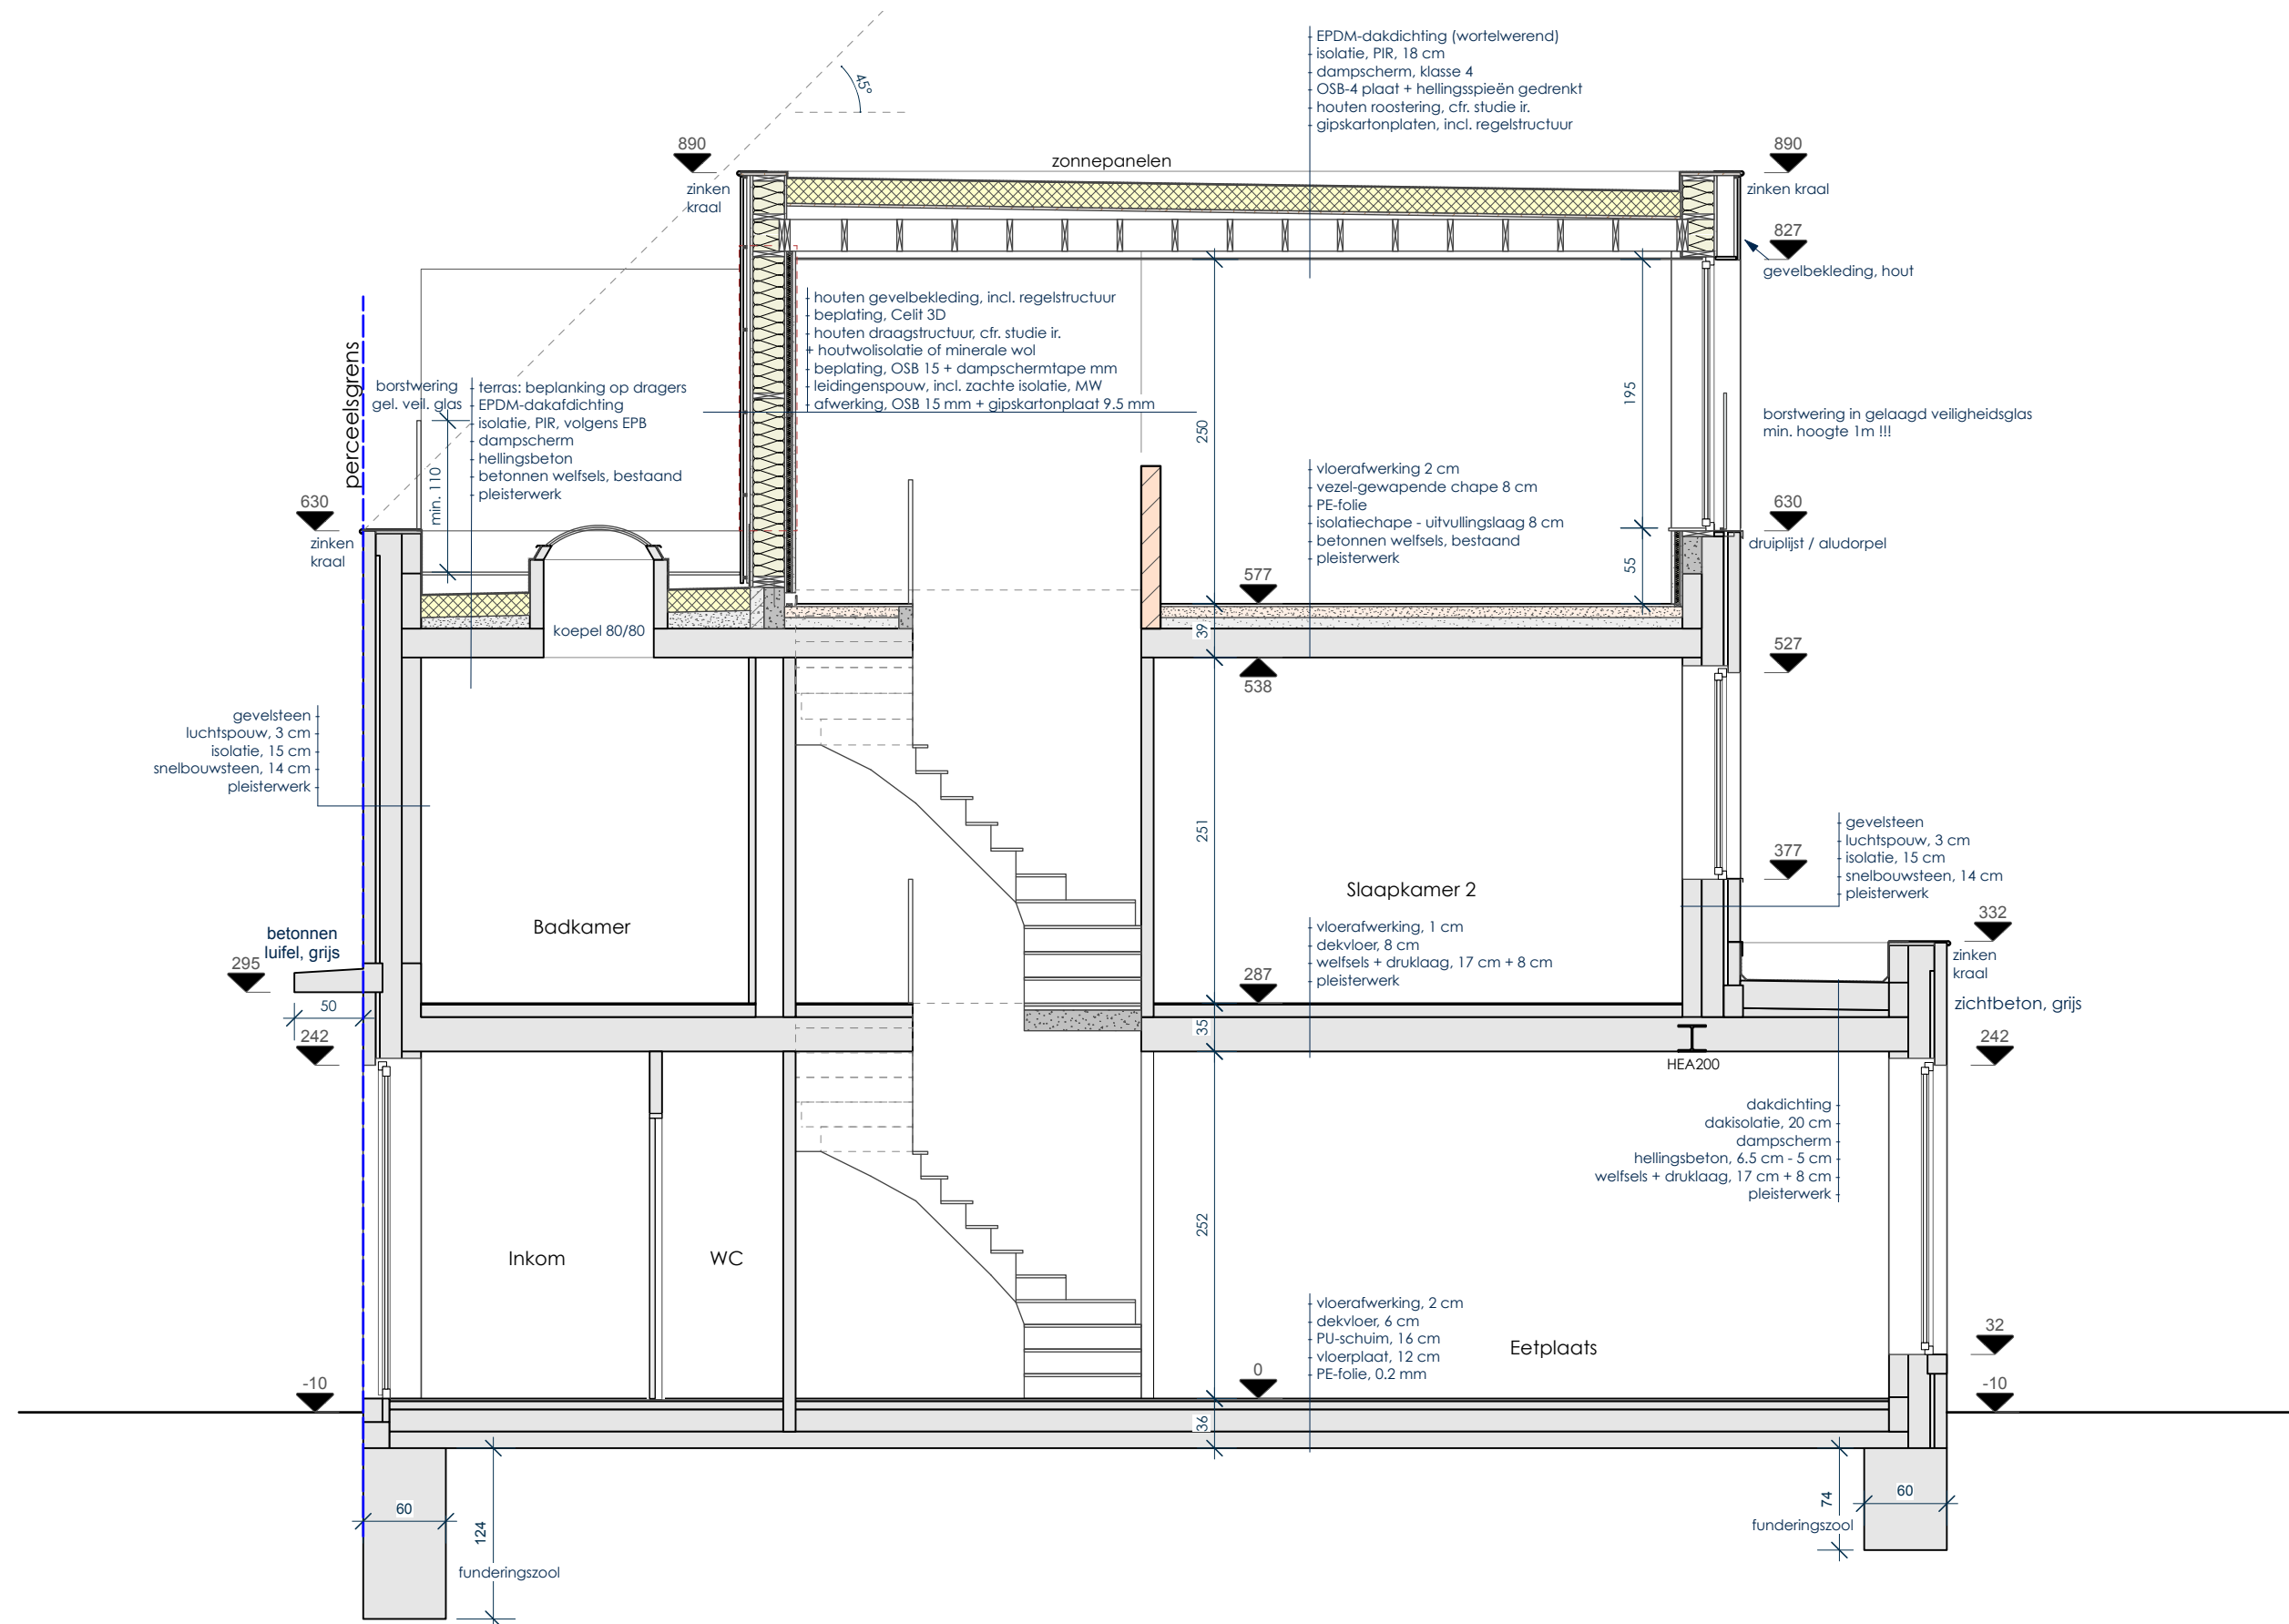

DOORSNEDE A-A - nieuwe toestand - schaal 1/50

- alle structurele elementen onder voorbehoud van studie ir. stabiliteit -



OPTOPPING EENGEZINSWONING

dhr. & mevr. Van De Velde Wout - Craninx Isis
bouwplaats: Marcelle Defay-Wibierstraat 25, 9000 Gent - Sint-Amandsberg

AANVRAAG OMGEVINGSVERGUNNING

08/07/2026

POLLIER & GOUWY

ARCHITECTEN
staakstraat 8, 9960 assenede
09 375 17 91 - info@pollier-gouwy.be