



ZIE BIJZONDERE
VOORWAARDE(N)

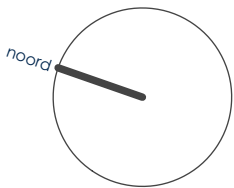

DAKENPLAN - nieuwe toestand schaal 1/50
OPP. 60,00 m²

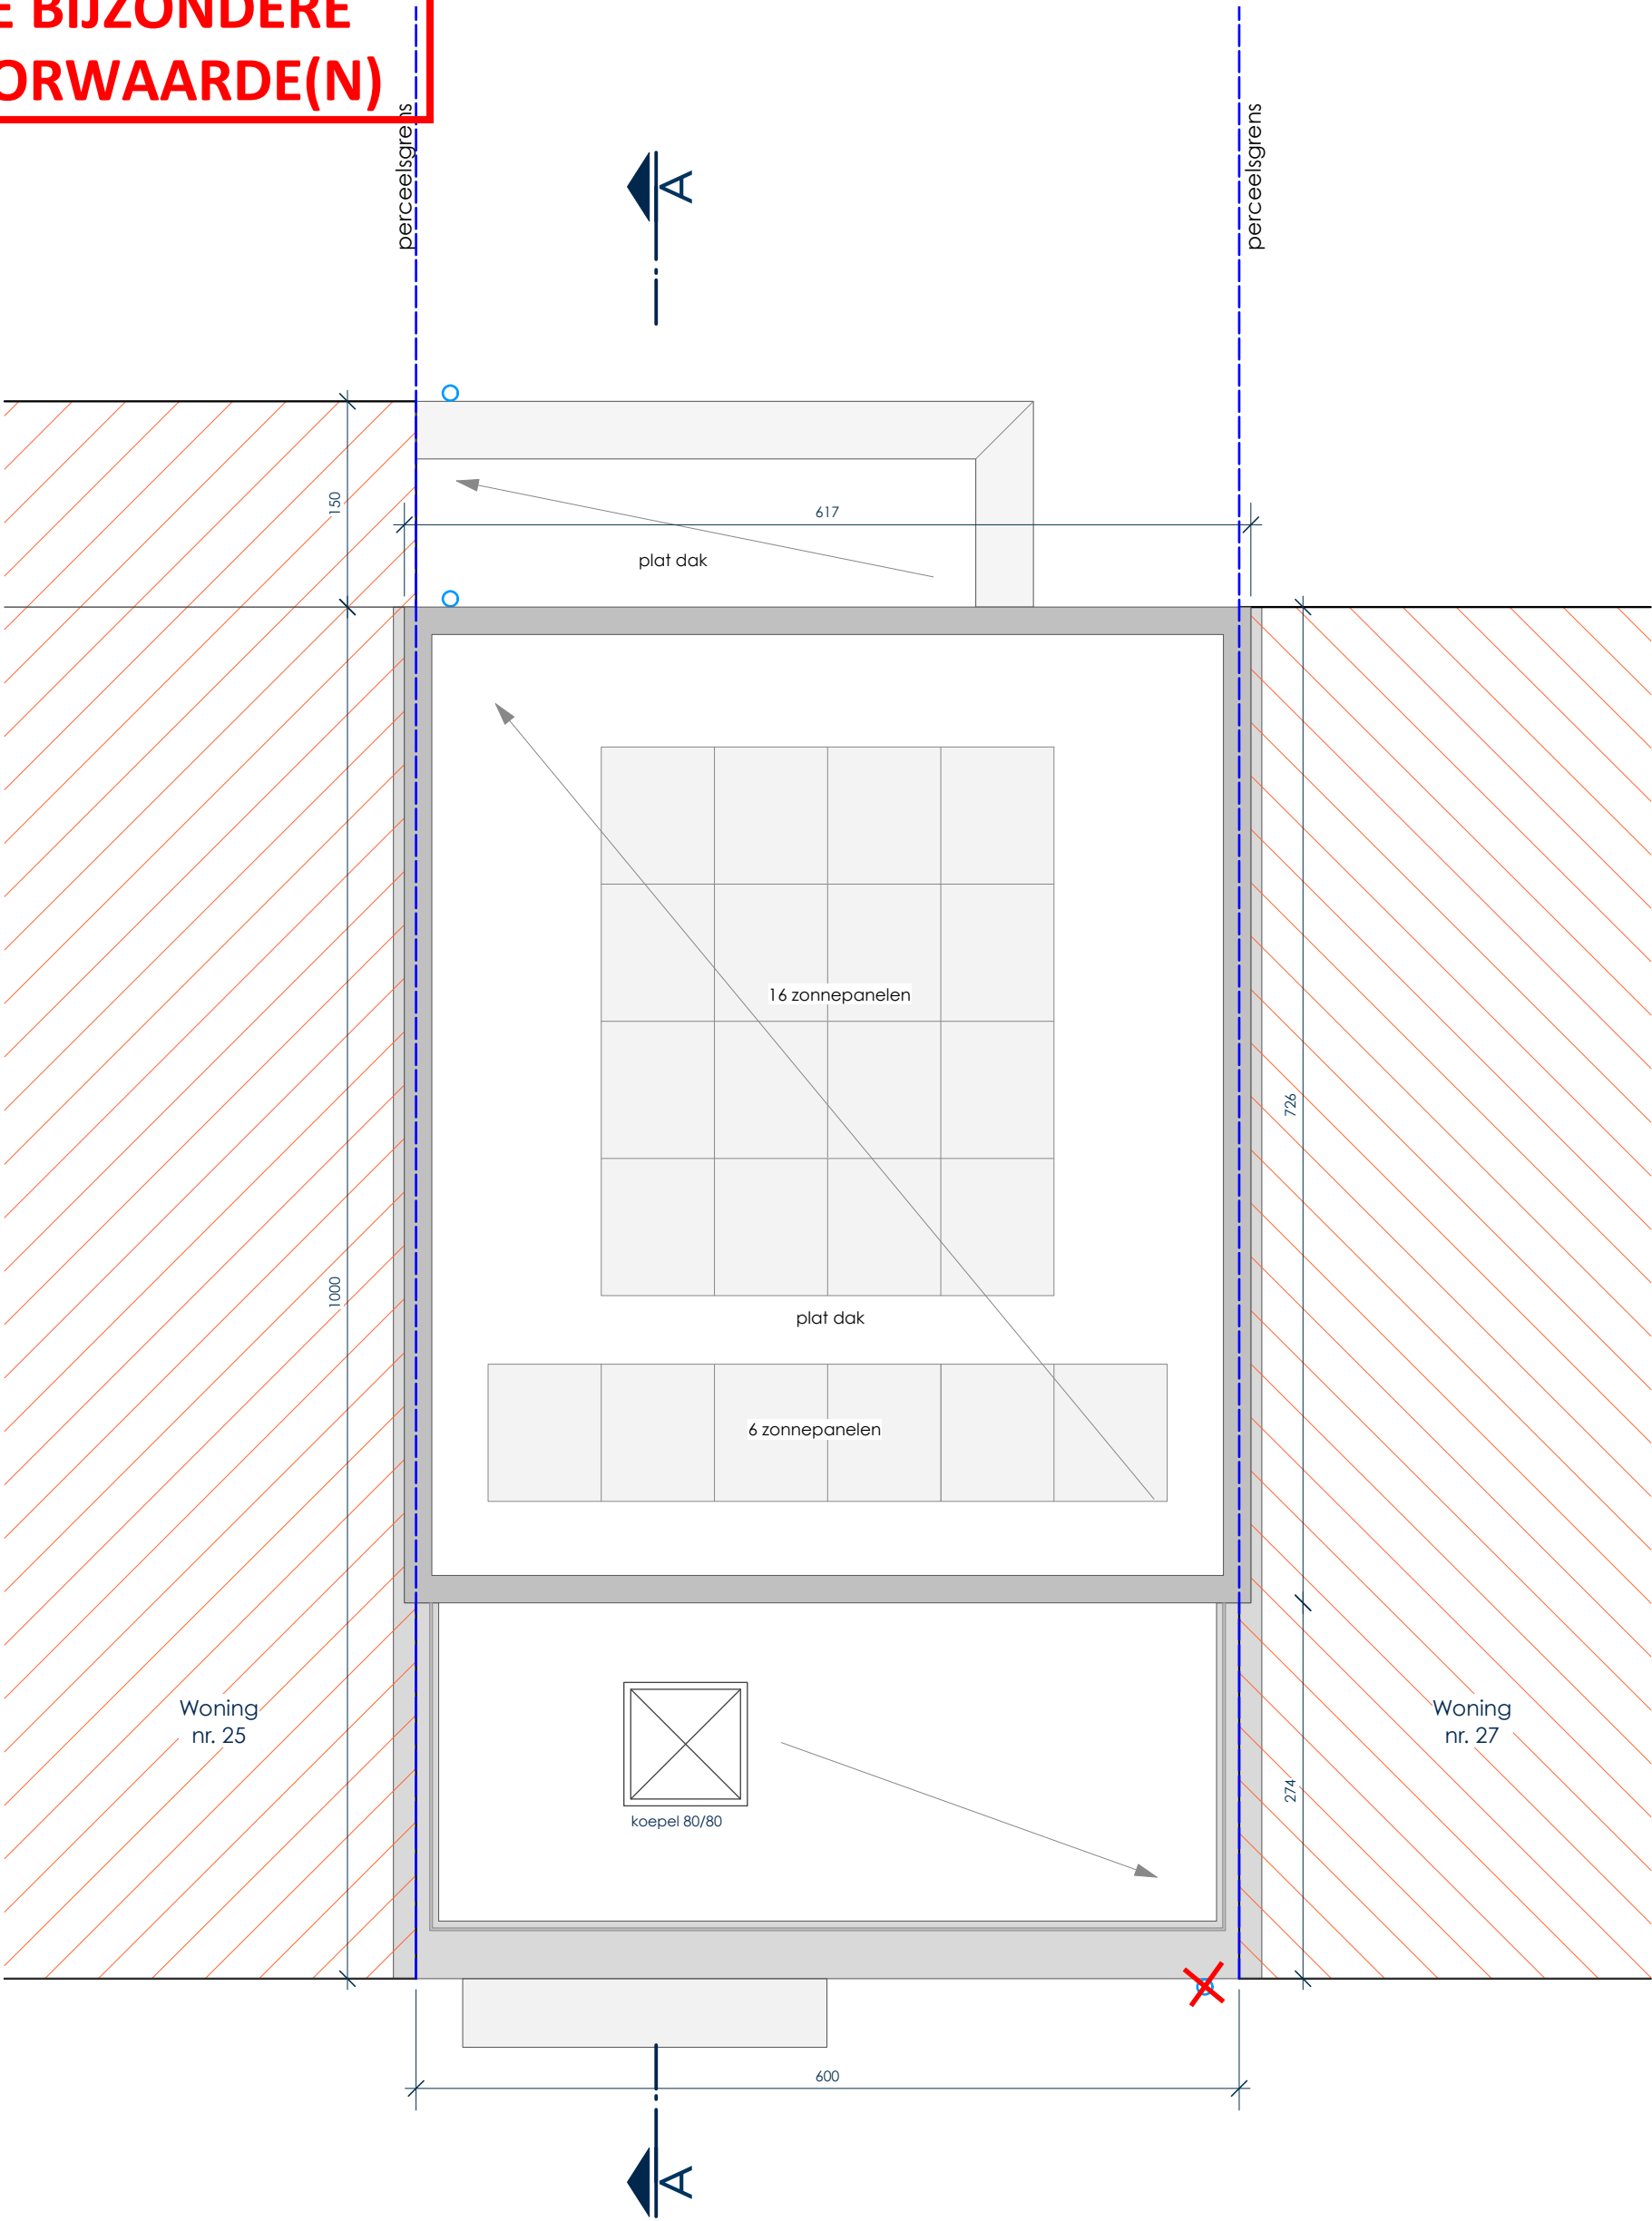