


ZIE BIJZONDERE
VOORWAARDE(N)

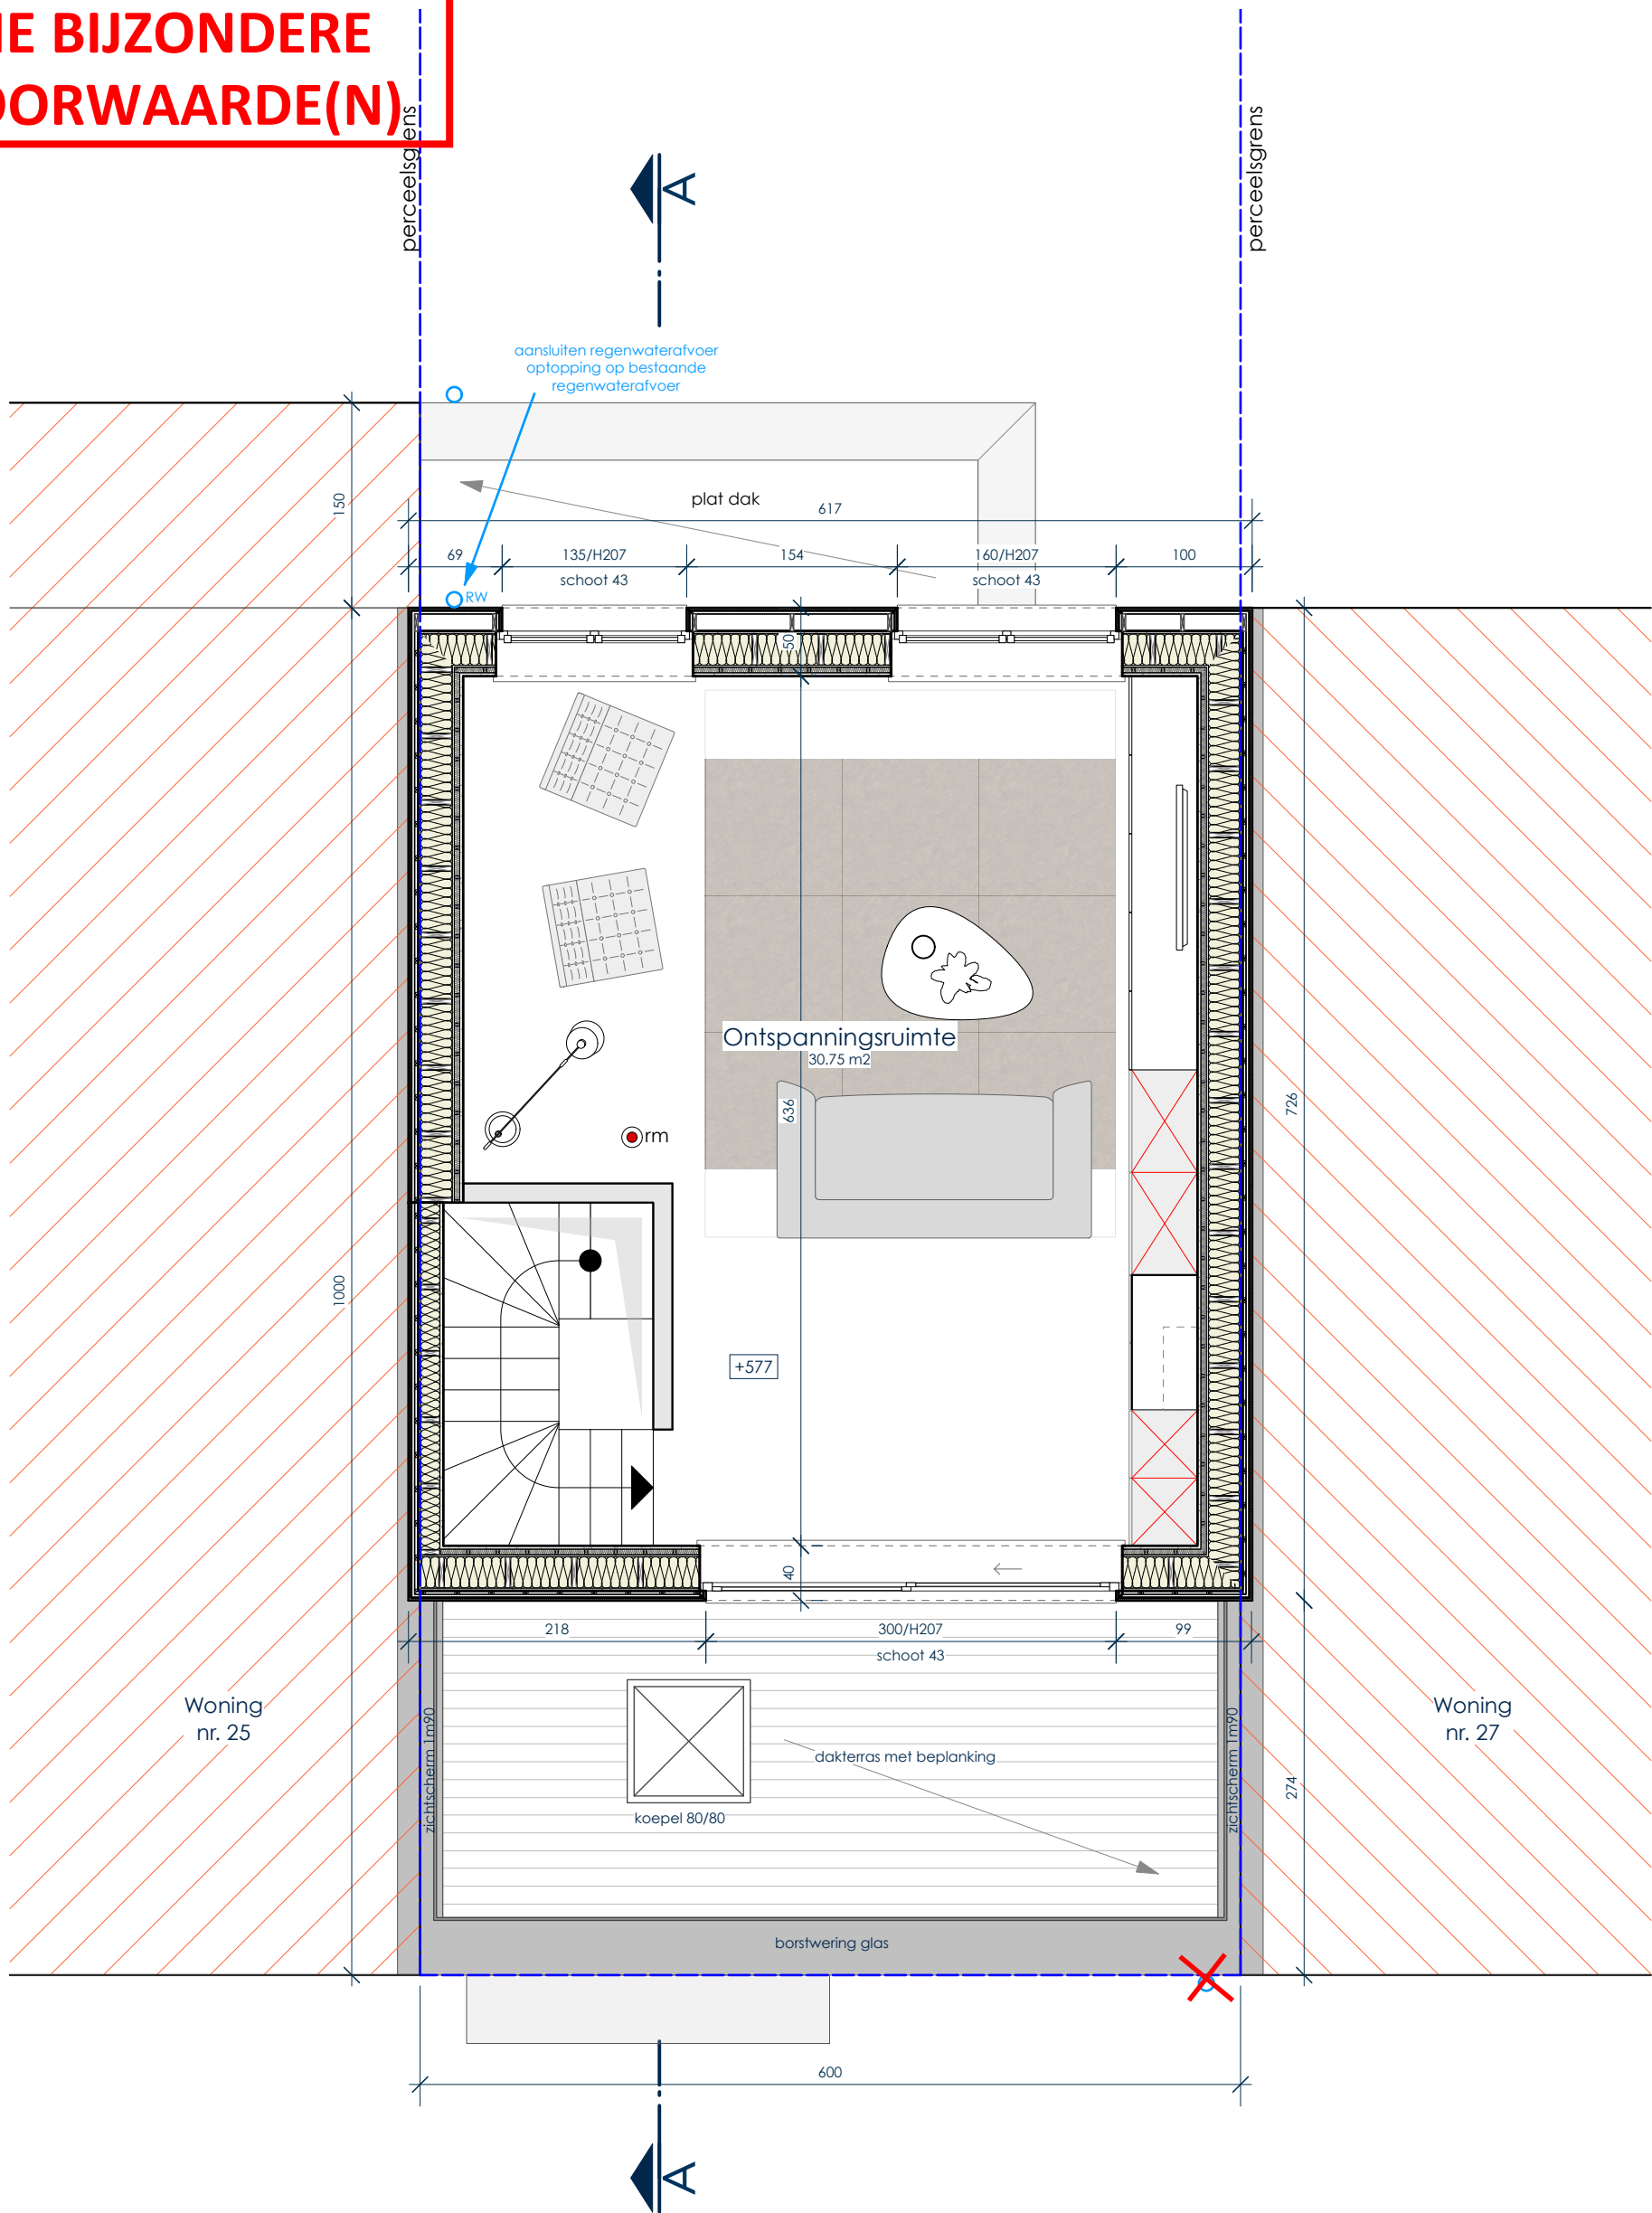

VERDIEPING 2 - nieuwe toestand schaal 1/50
OPP. 43,56 m²

0 1m 2.5m 5m 10m

OPTOPPING EENGEZINSWONING

dhr. & mevr. Van De Velde Wout - Craninx Isis
bouwplaats: Marcelle Defay-Wibierstraat 25, 9000 Gent - Sint-Amandsberg

AANVRAAG OMGEVINGSVERGUNNING

08/07/2026

POLLIER & GOUWY

ARCHITECTEN
staakstraat 8, 9960 assenede
09 375 17 91 - info@pollier-gouwy.be