


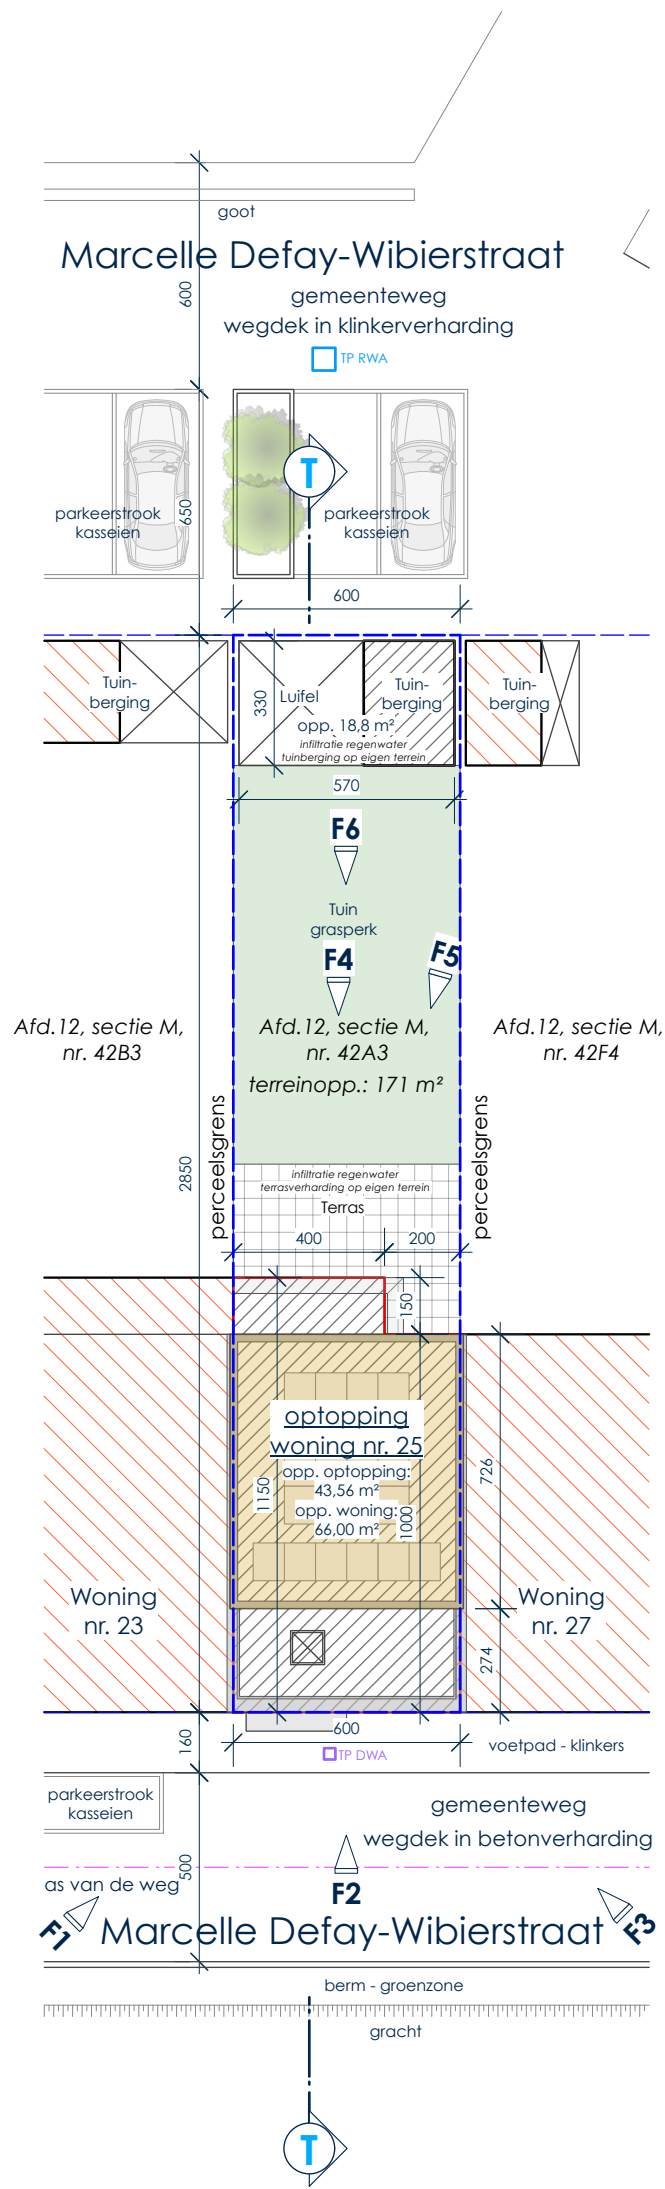


LEGENDE INPLANTING:

- rioolrooster
- hydrant
- elektriciteitspaal
- straatverlichting
- riooldeksel
- perceelsgrens
- gesloten verharding
- open verharding
- terrasverharding
- boom
- bestaande constructies
- nieuw te bouwen constructies
- te verbouwen constructies
- te slopen constructies
- omliggende bebouwing
- gracht

- GEEN ERFDIENSTBAARHEDEN OP HET TERREIN GEVESTIGD
- ALLE NUTSLEIDINGEN AANWEZIG

Inplantingsplan op basis van Geopunt-kaart

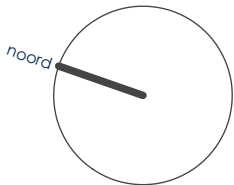

INPLANTINGSPLAN - nieuwe toestand

SCHAAL 1/200

