


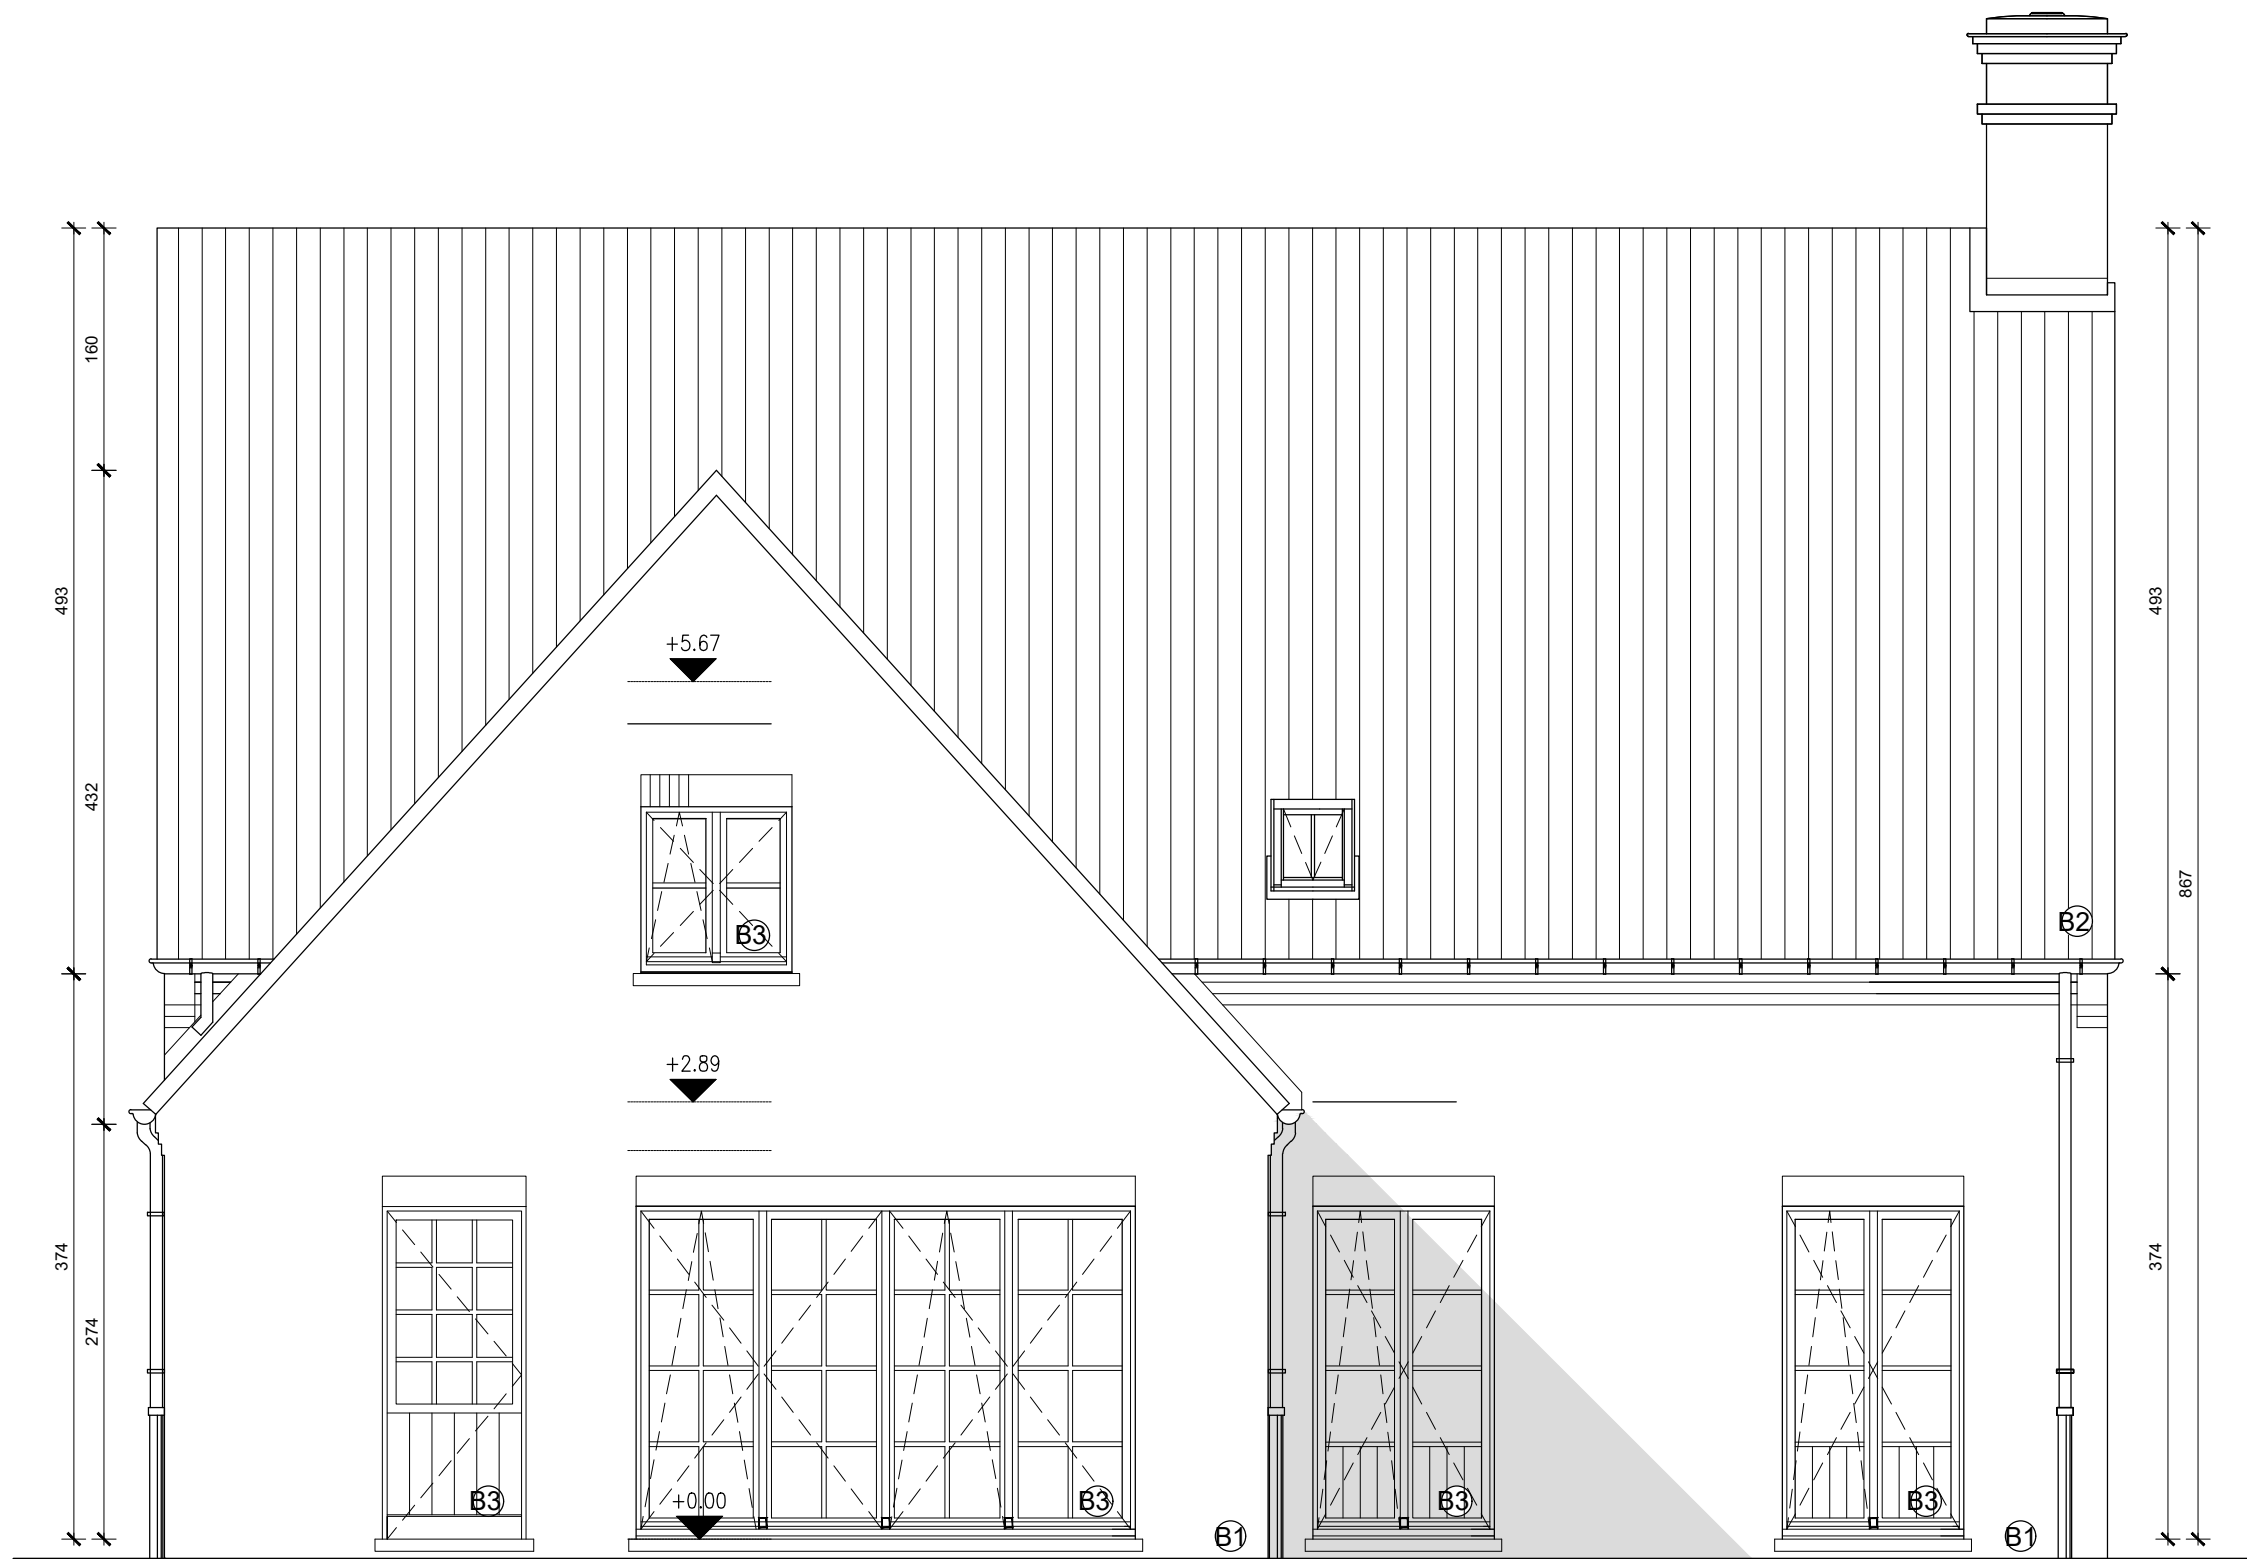

A3 - 1/50
000 100 200 300 400 500cm

JOCHEN VAN SCHELSTRAETE
architect

Waalstraat 133 | 9870 Zulte
0477 600 365 | info@jochenvanschelstraete.be

BA_woning_G_BV_1_ACHTER_100826

BOUWPLAATS

Albert De Smetstraat 30, 9041 Gent

10/08/2026

BOUWHEER

Delbeke - Stans