


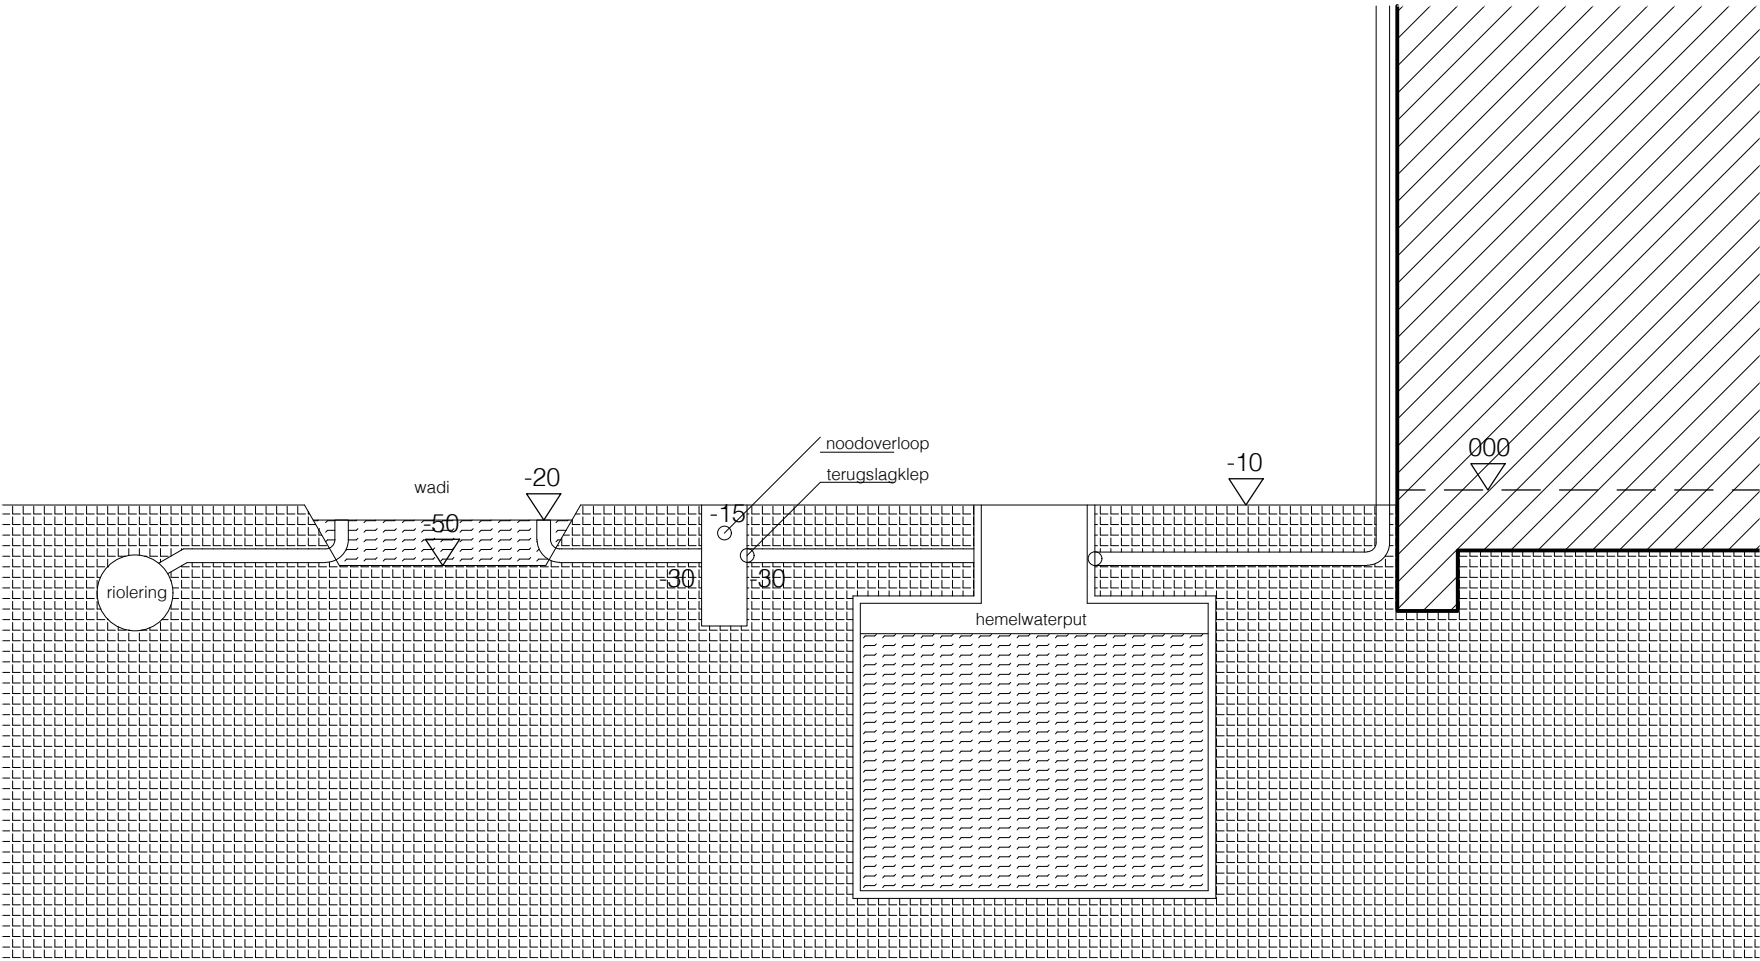

principe afloop hemelwater

A3 - 1/50

000 100 200 300 400 500cm

JOCHEN VAN SCHELSTRAETE
architect

Waalstraat 133 | 9870 Zulte
0477 600 365 | info@jochenvanschelstraete.be

BA_woning_D_N_1_1_100826_Hemelwater

BOUWPLAATS	Albert De Smetstraat 30, 9041 Gent	10/08/2026
BOUWHEER	Delbeke - Stans	