


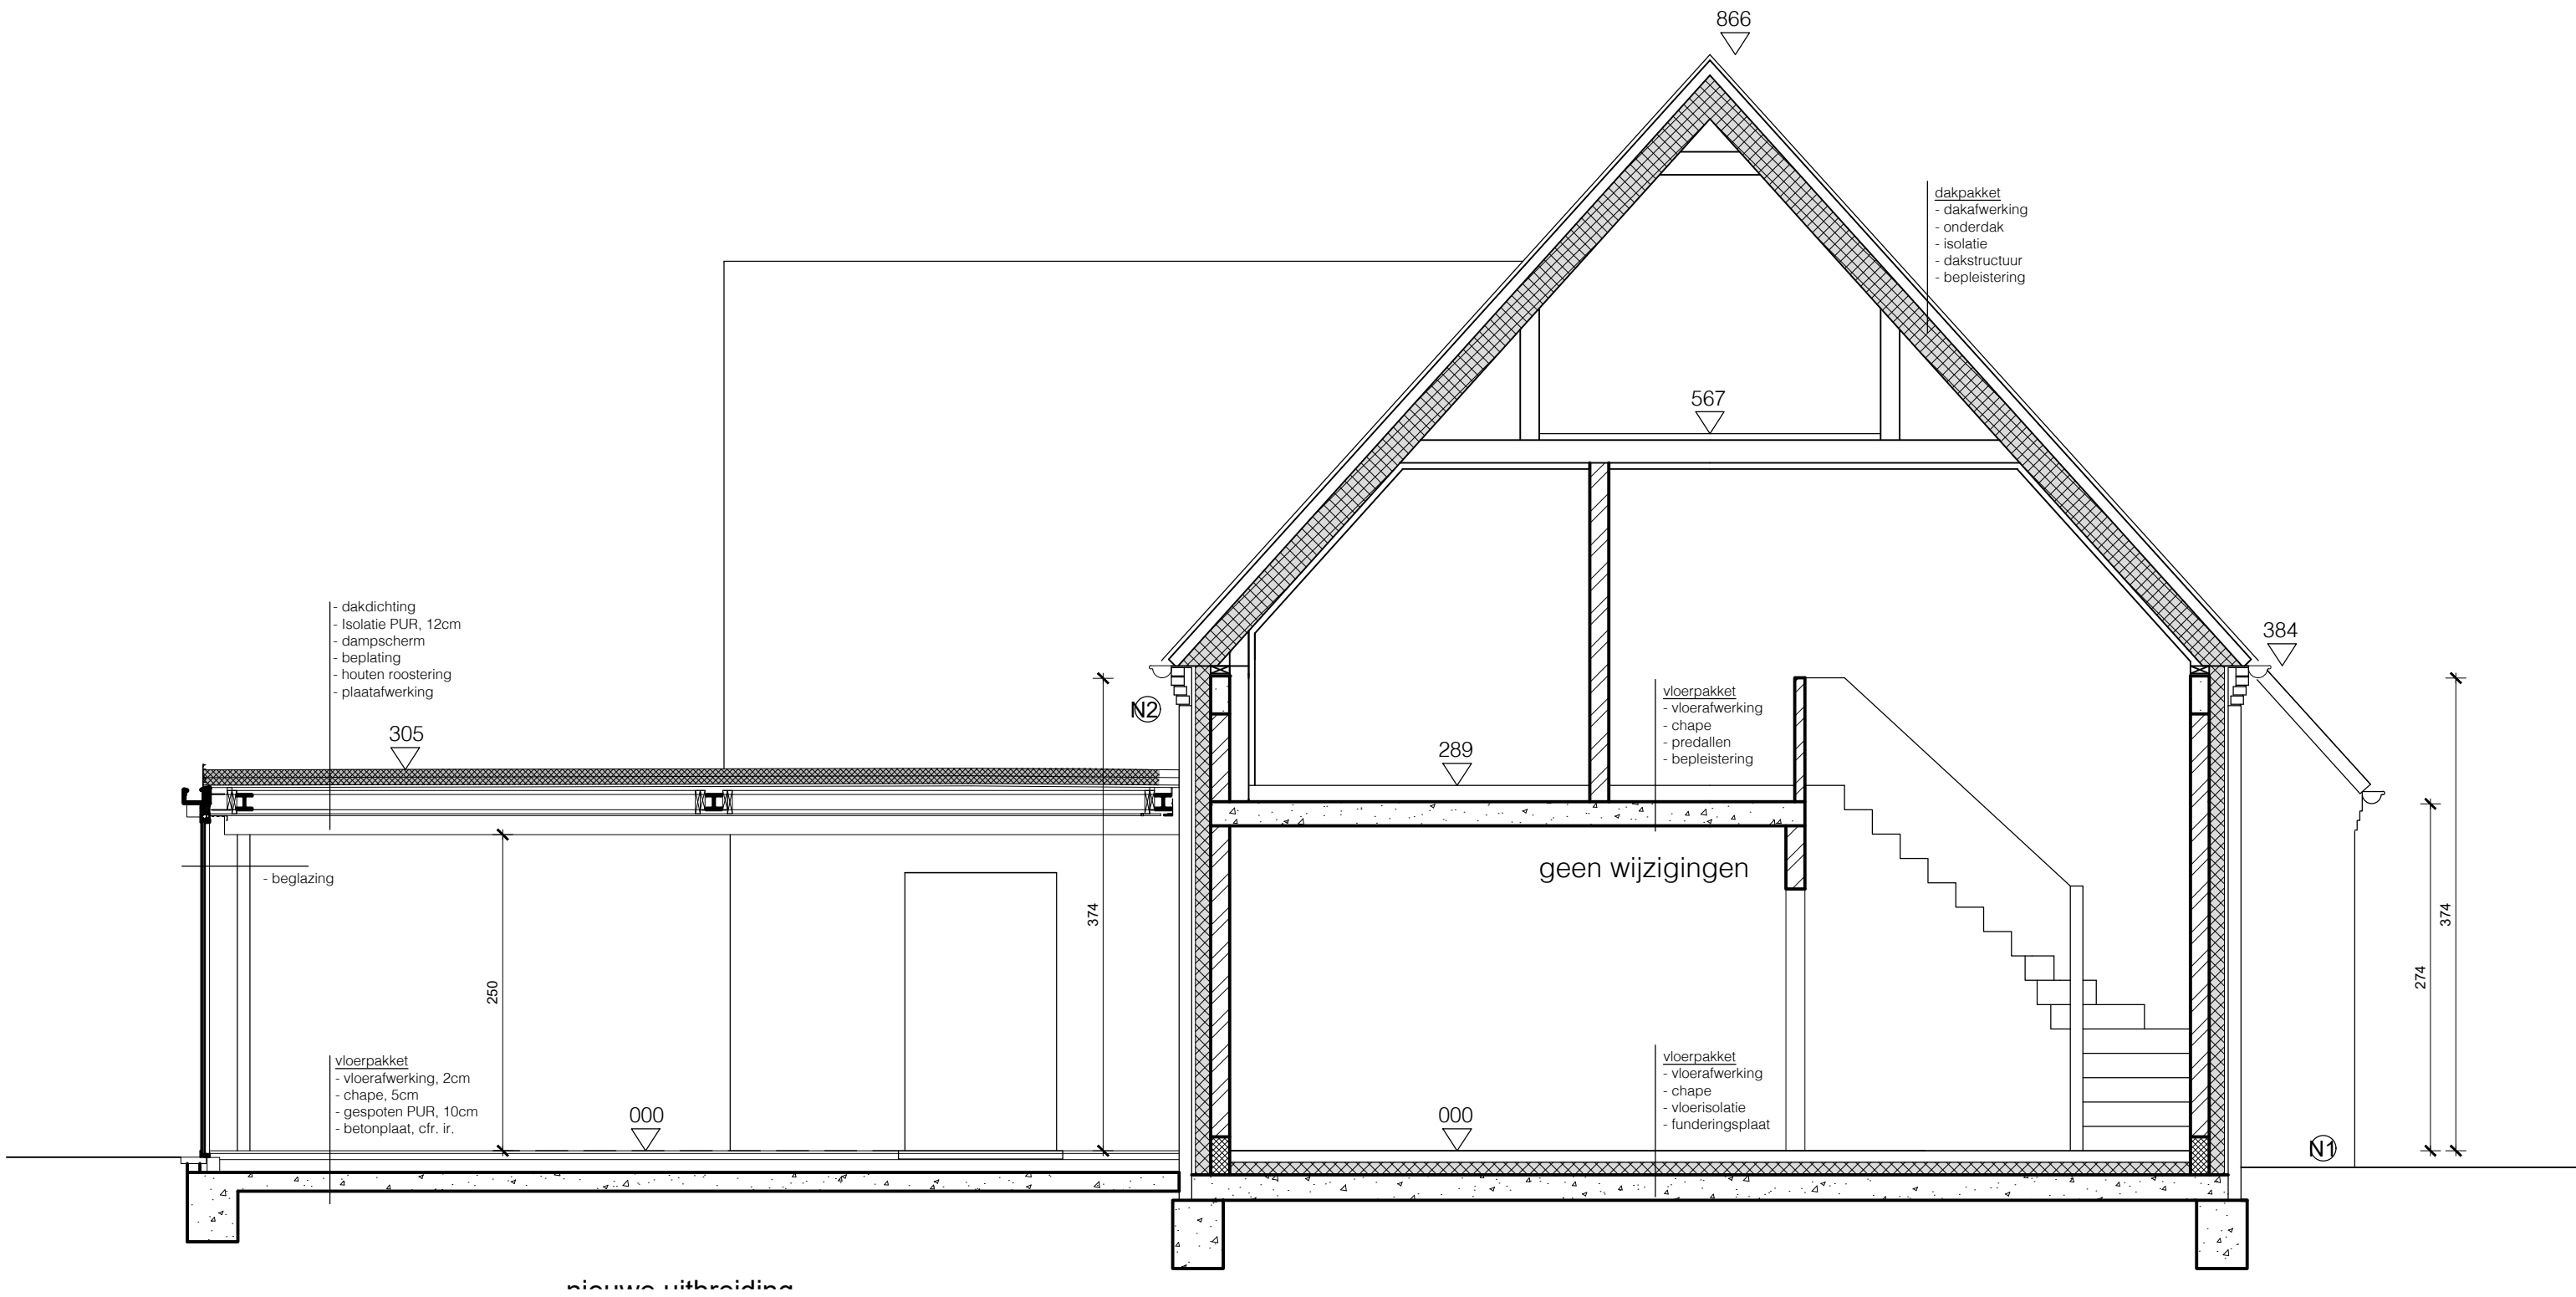

BA_woning_S_N_1_AA_100826

JOCHEN VAN SCHELSTRAETE
architect

Waalstraat 133 | 9870 Zulte
0477 600 365 | info@jochenvanschelstraete.be

BOUWPLAATS	Albert De Smetstraat 30, 9041 Gent	10/08/2026
BOUWHEER	Delbeke - Stans	