



Federale
Overheidsdienst
FINANCIEN

PATRIMONIUM-
DOCUMENTATIE

Uittreksel uit het kadastraal percelenplan


Gecentreerd op:
GENT 25 AFD/SINT-DENIJS-WESTREM/

**ZIE BIJZONDERE
VOORWAARDE(N)**

Meest recente toestand

Aangemaakt op 29/08/2026

Schaal: 1 : 500

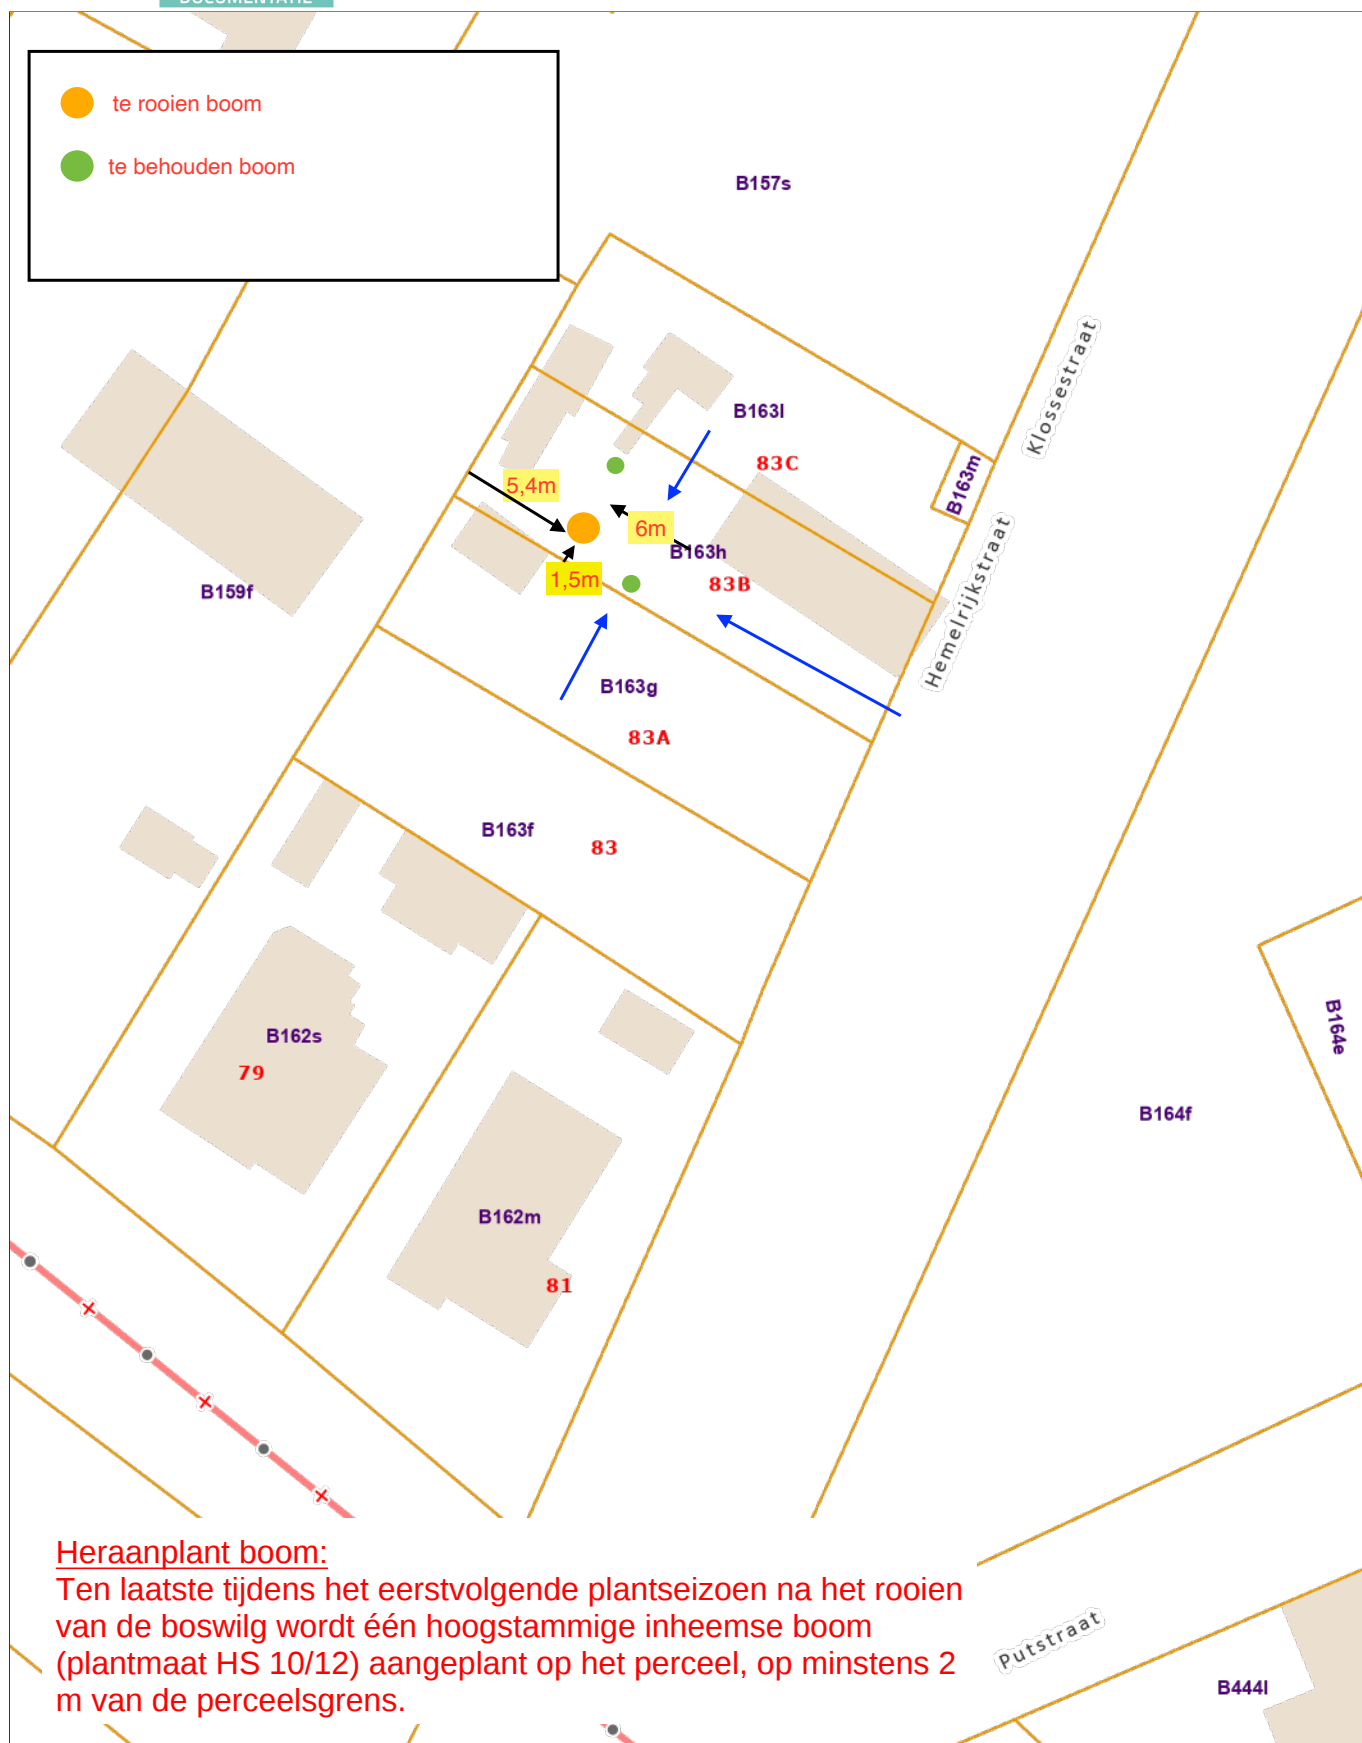

Heraanplant boom:

Ten laatste tijdens het eerstvolgende plantseizoen na het rooien van de boswilg wordt één hoogstammige inheemse boom (plantmaat HS 10/12) aangeplant op het perceel, op minstens 2 m van de perceelsgrens.