


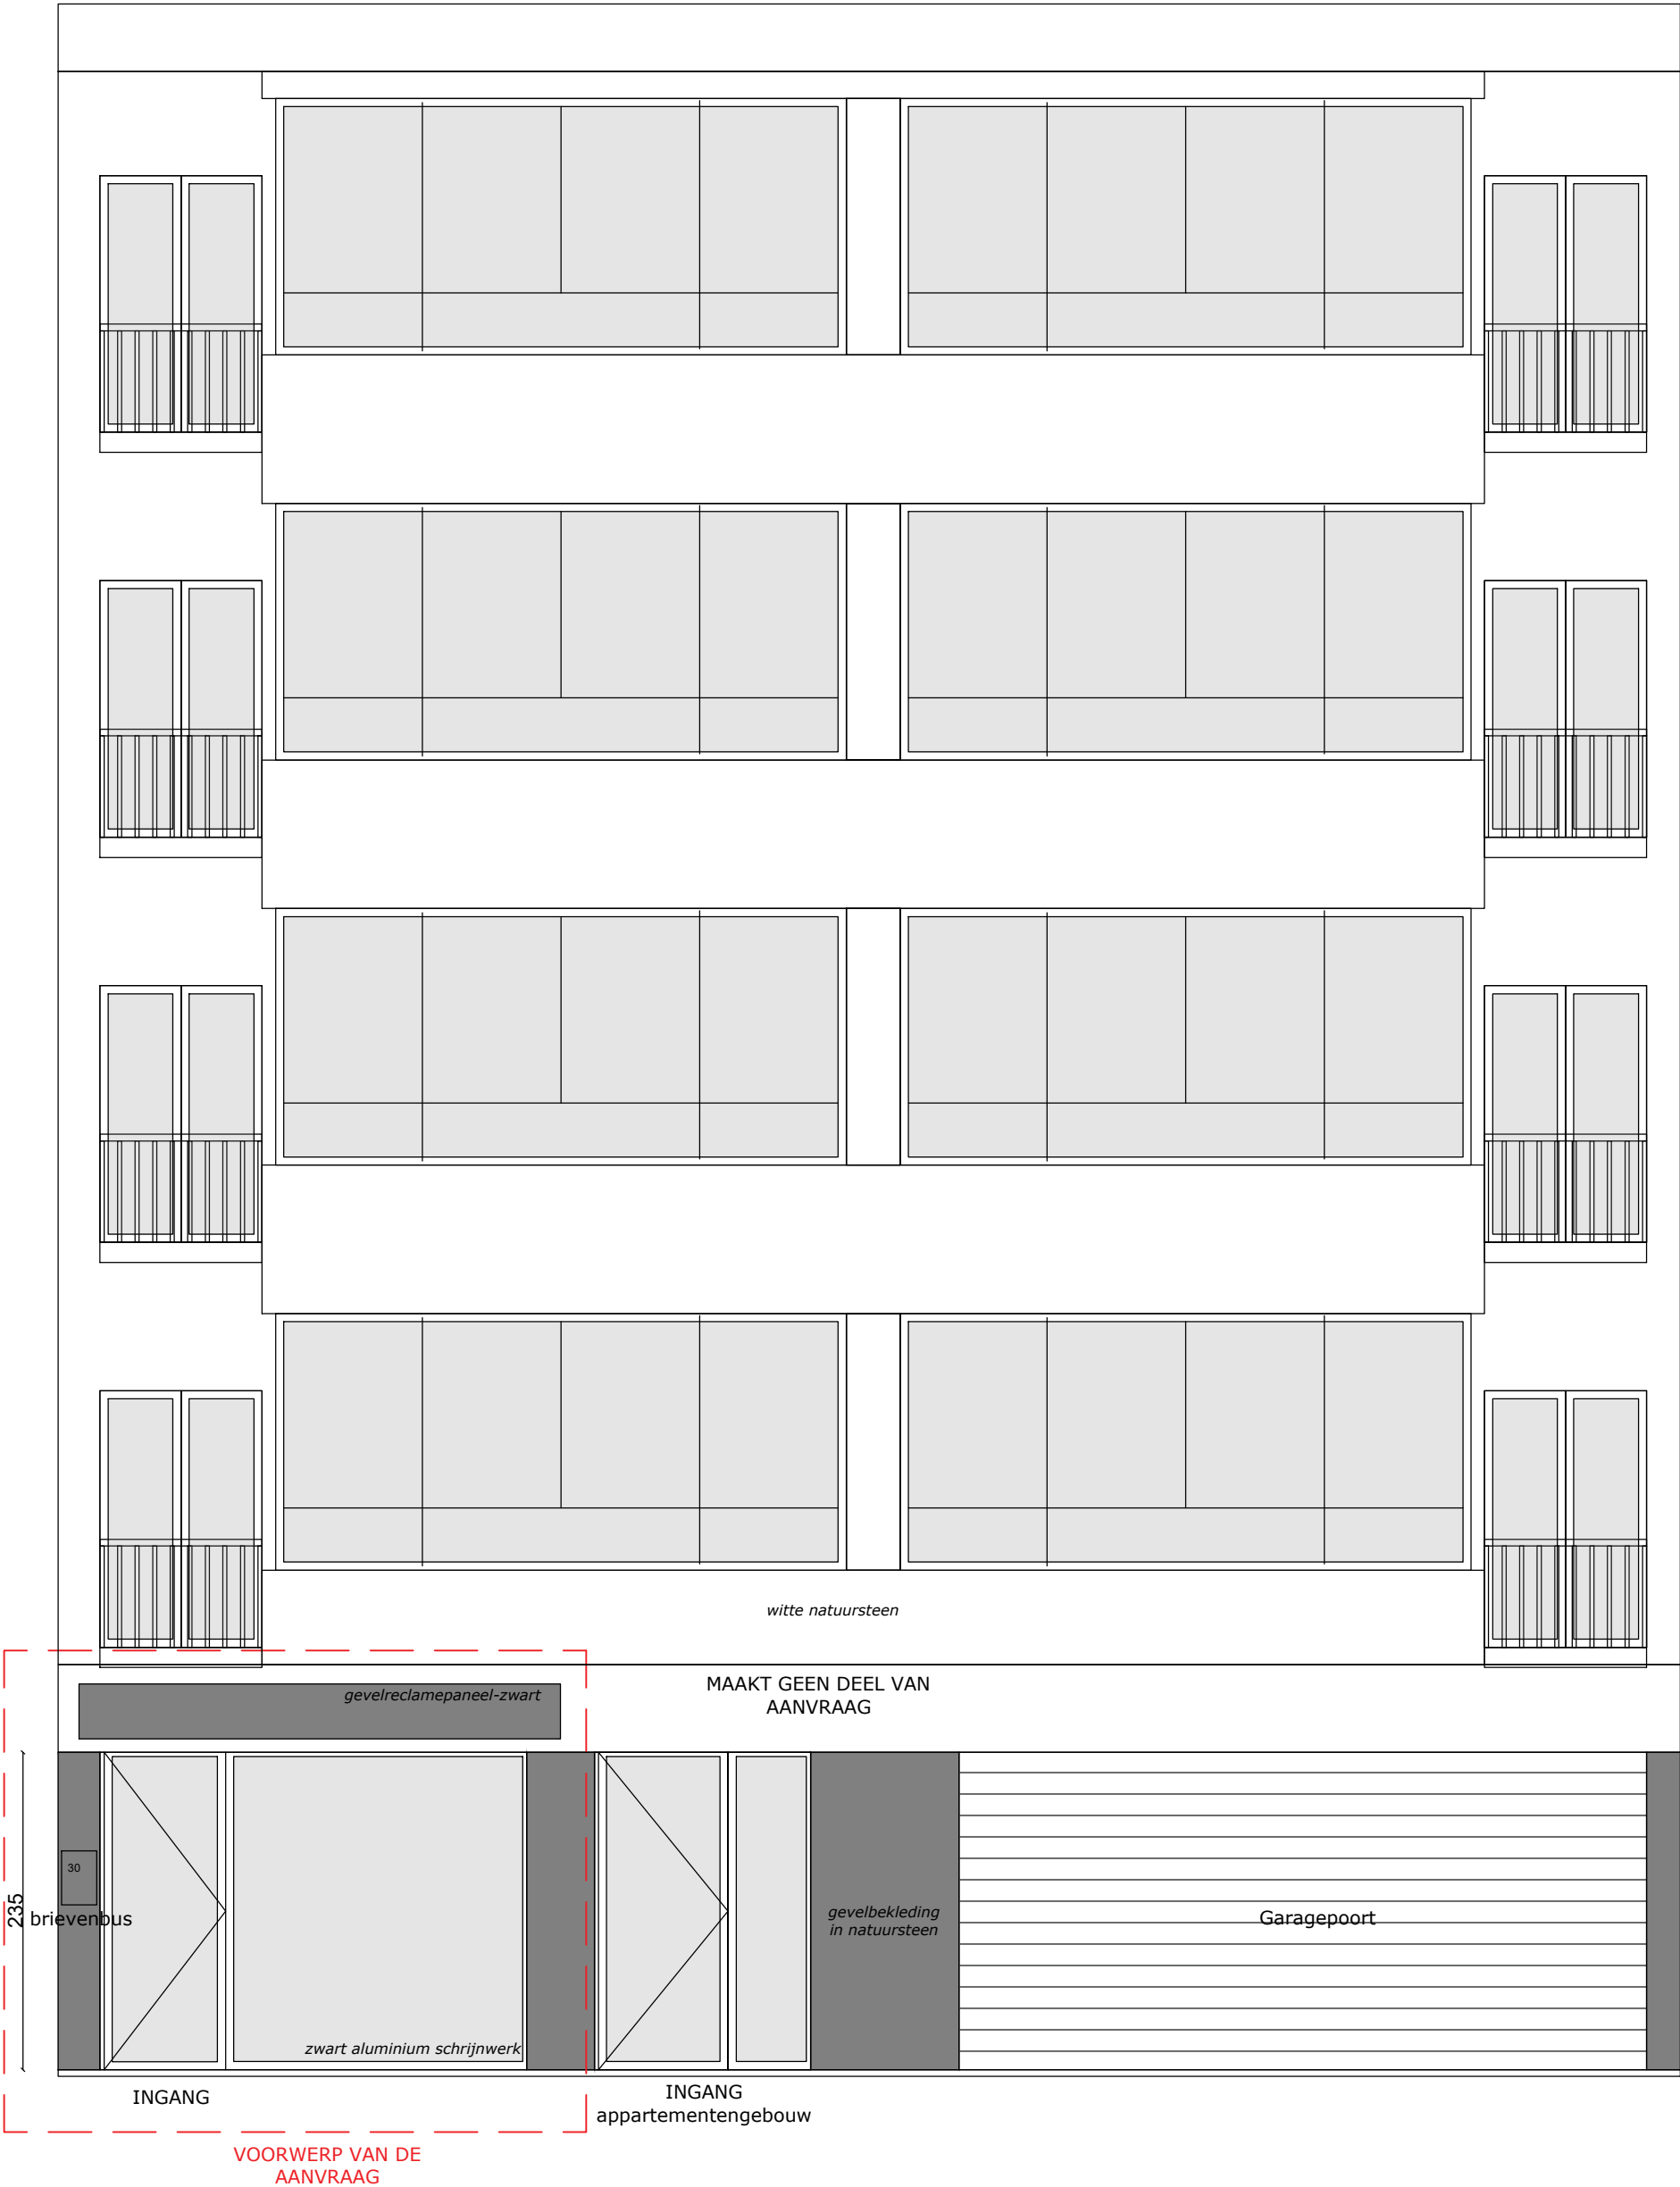

PROJECT: Functiewijziging naar horeca	OPDRACHTGEVER: Luiz Gustavo Juvenal Akkerstraat 76/101		FASE: Omgevingsvergunning	
			SCHAAL: 1:50	Voorgevel <i>bestaande toestand</i>
			DATUM: 02/07/2025	_G_B_1