


ZIE BIJZONDERE
VOORWAARDE(N)

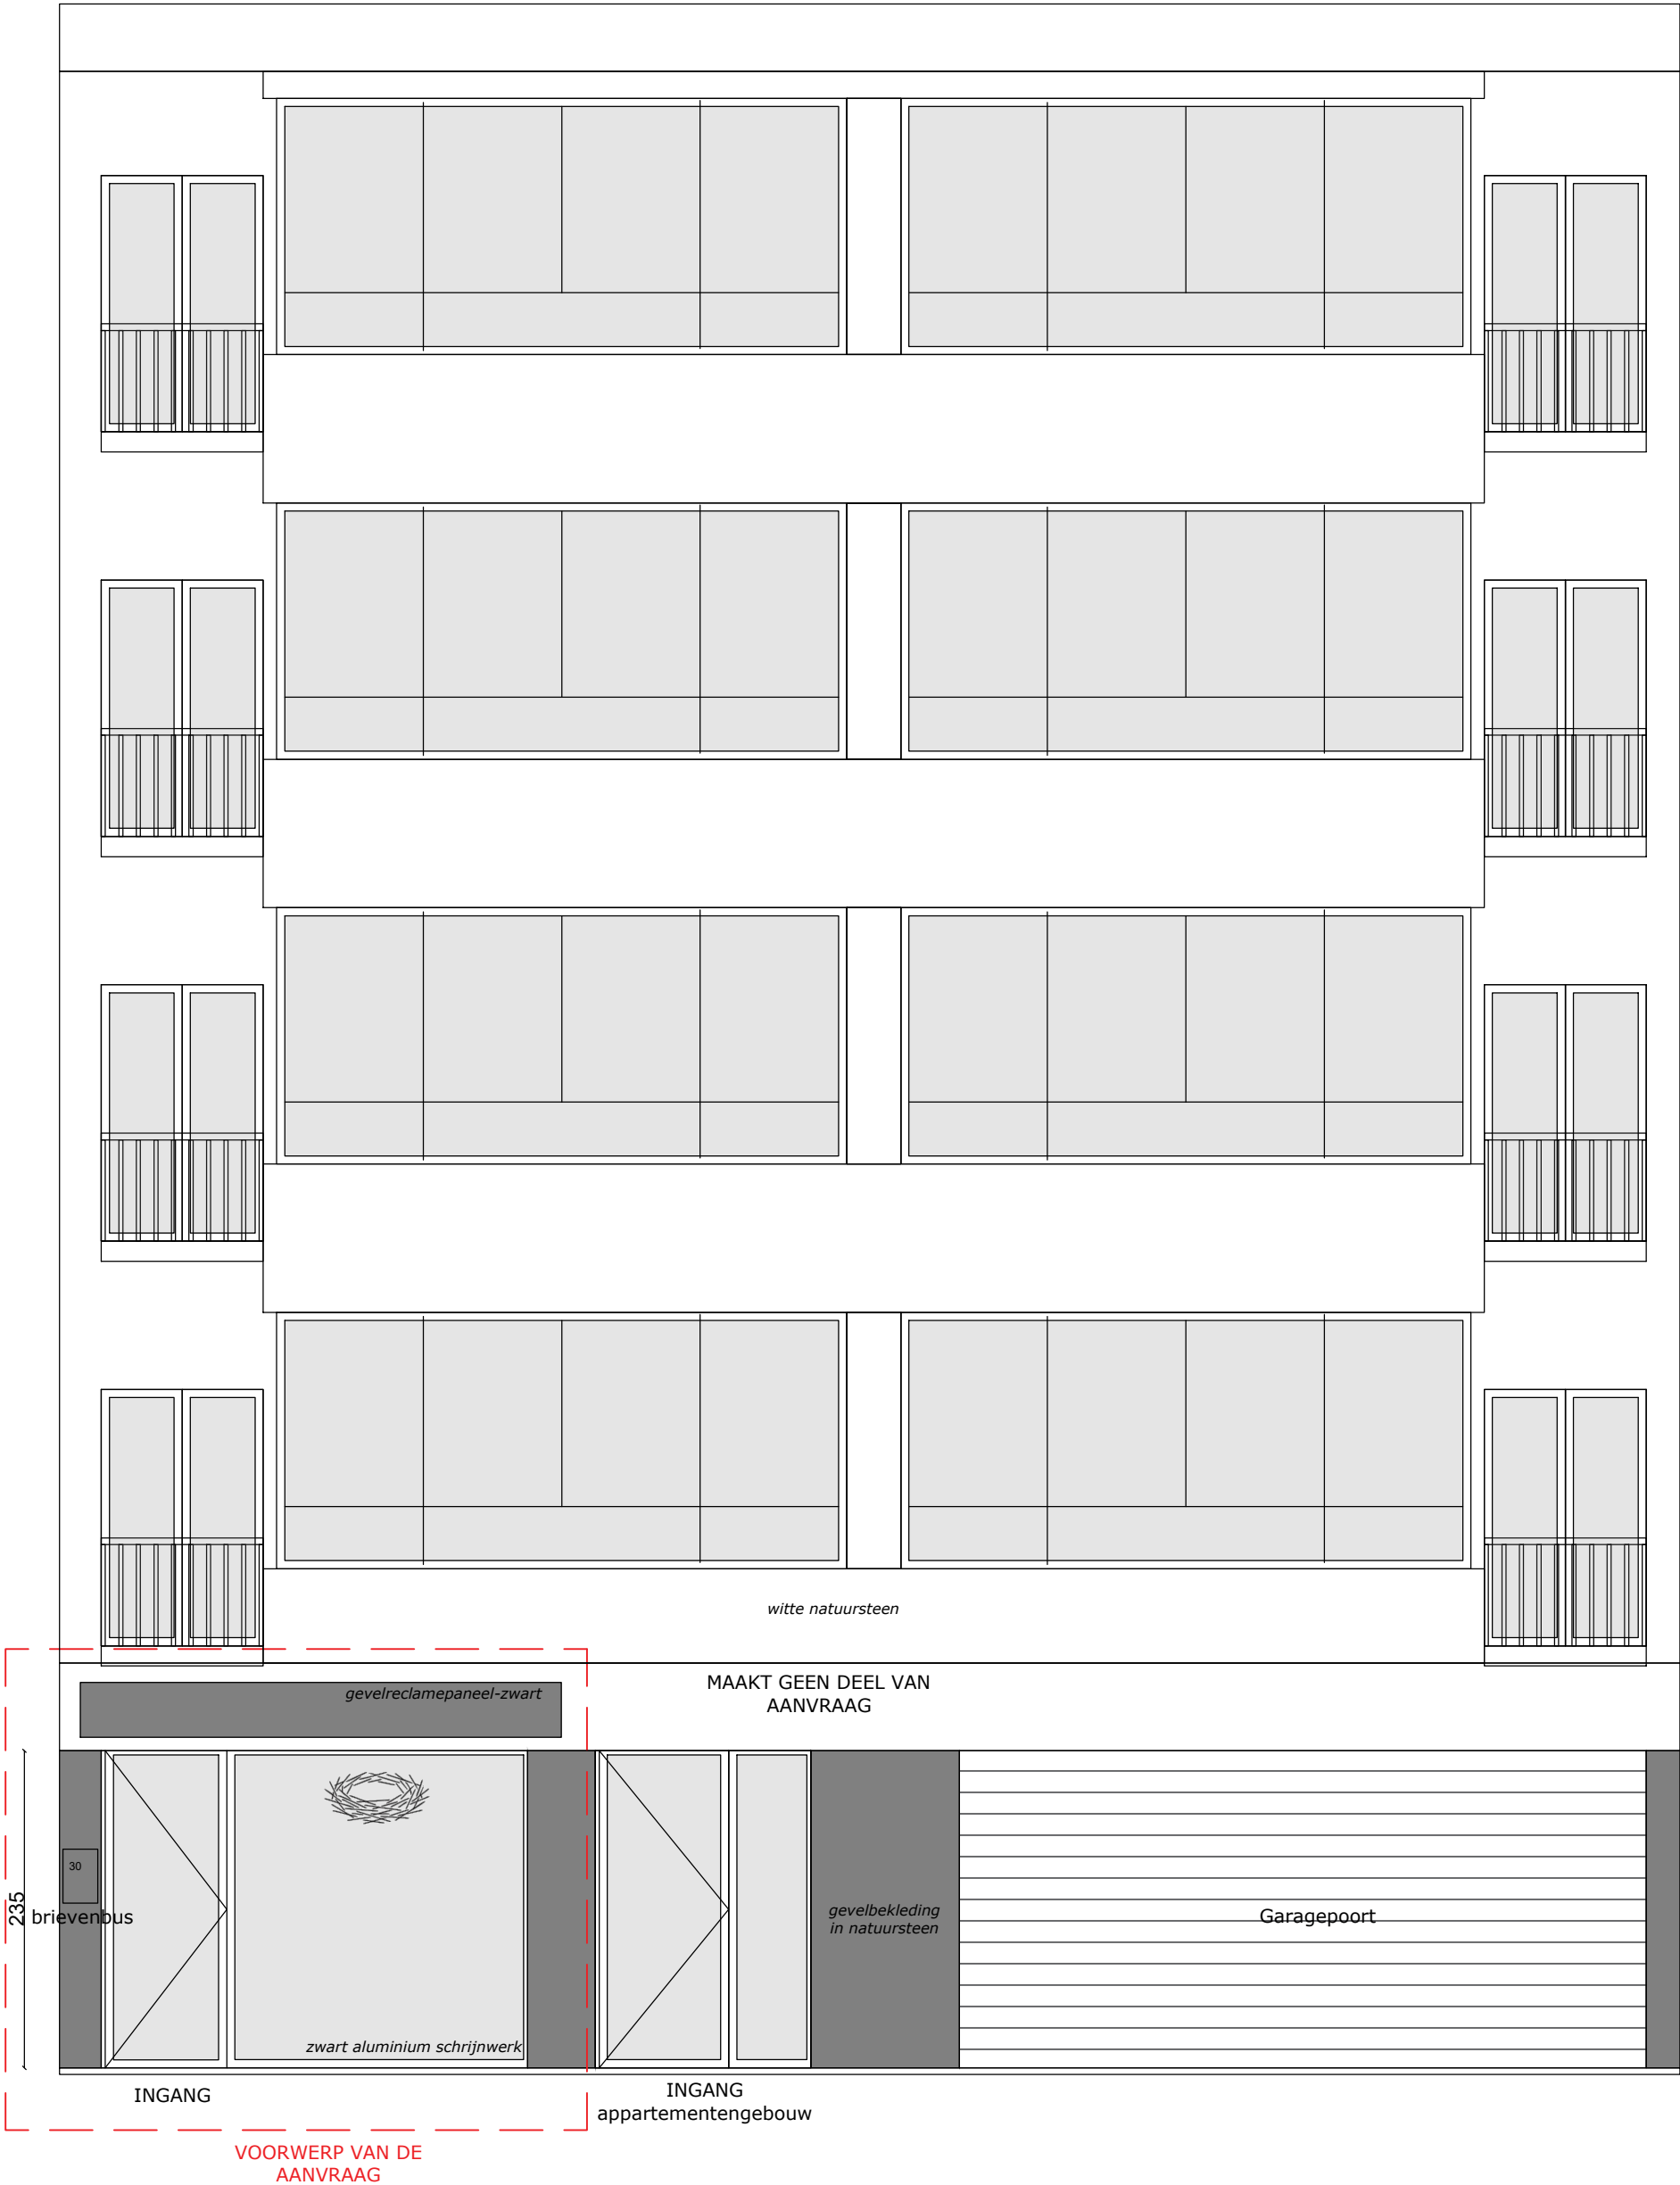

PROJECT: Functiewijziging naar horeca BOUWPLAATS: Sint-Niklaasstraat 30, 9000 Gent, Kadaster: 44803C0168/00S000	OPDRACHTGEVER: Luiz Gustavo Juvenal Akkerstraat 76/101		FASE: Omgevingsvergunning	
			SCHAAL: 1:50	Voorgevel nieuwe toestand
			DATUM: 02/07/2025	_G_N_1