


ZIE BIJZONDERE
VOORWAARDE(N)

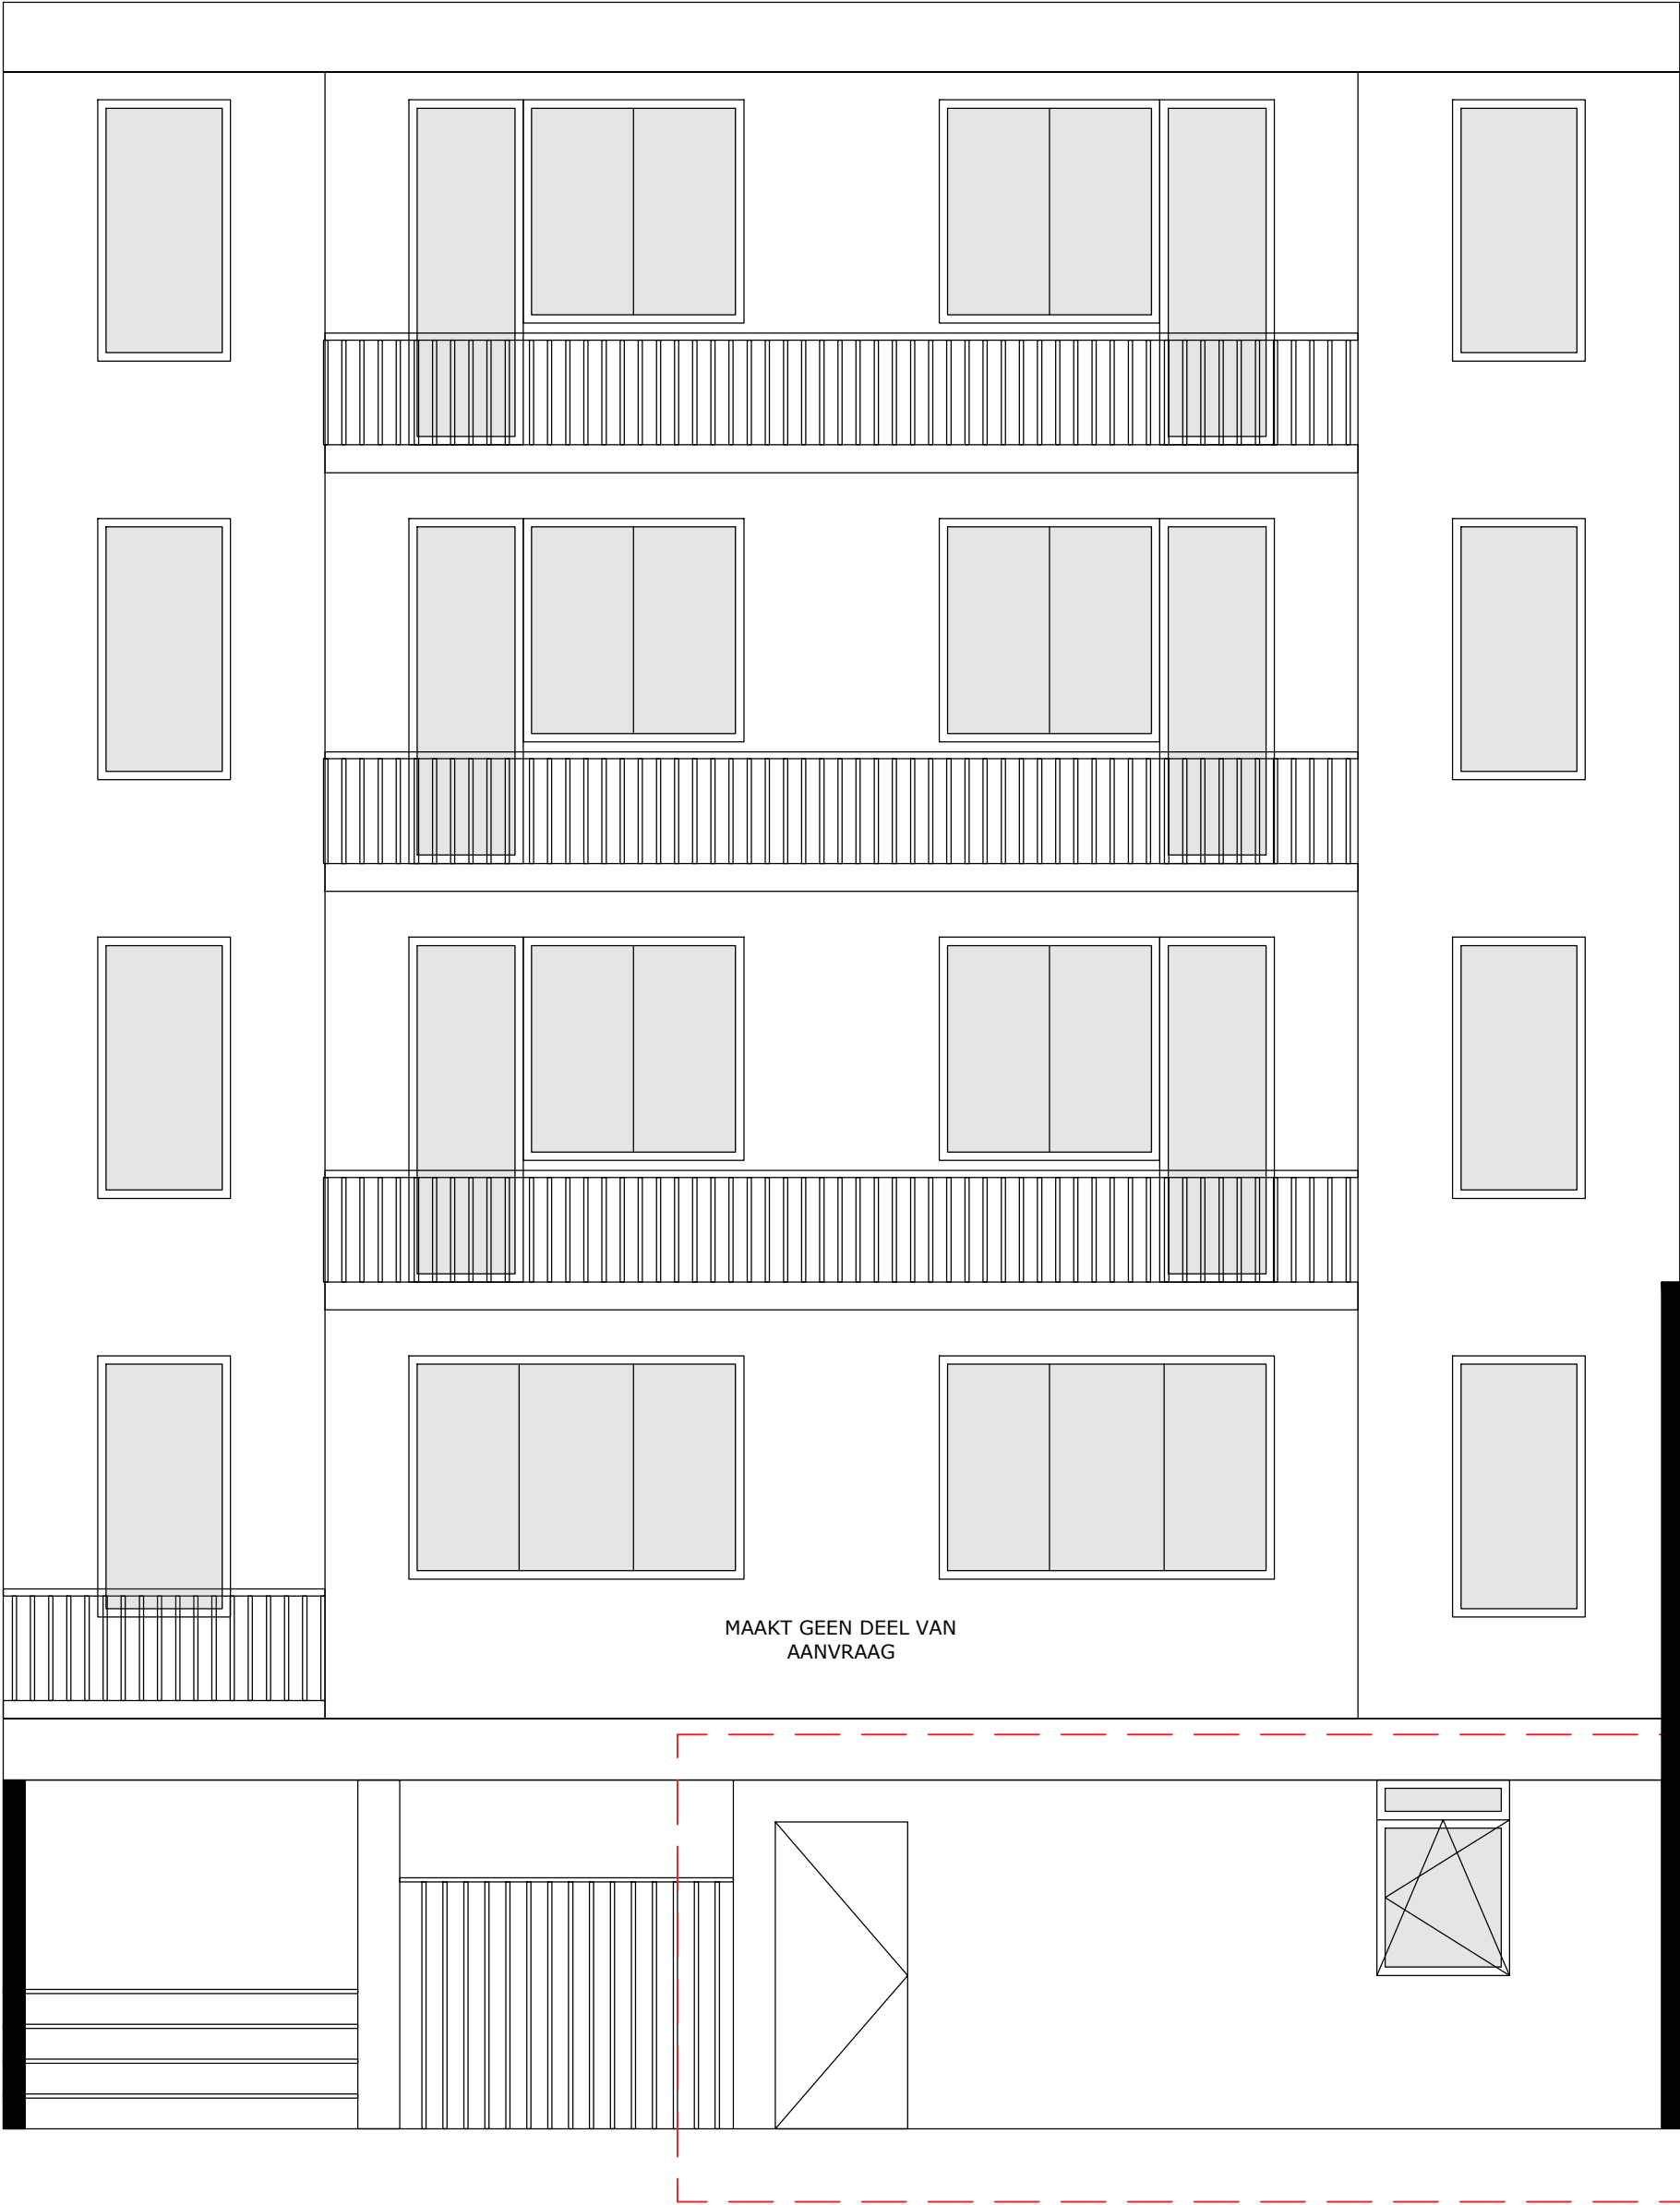

PROJECT: Functiewijziging naar horeca BOUWPLAATS: Sint-Niklaasstraat 30, 9000 Gent, Kadaster: 44803C0168/00S000	OPDRACHTGEVER: Luiz Gustavo Juvenal Akkerstraat 76/101	FASE: Omgevingsvergunning	
		SCHAAL: 1:50	Achtergevel <i>nieuwe toestand</i>
		DATUM: 02/07/2025	_G_N_2