



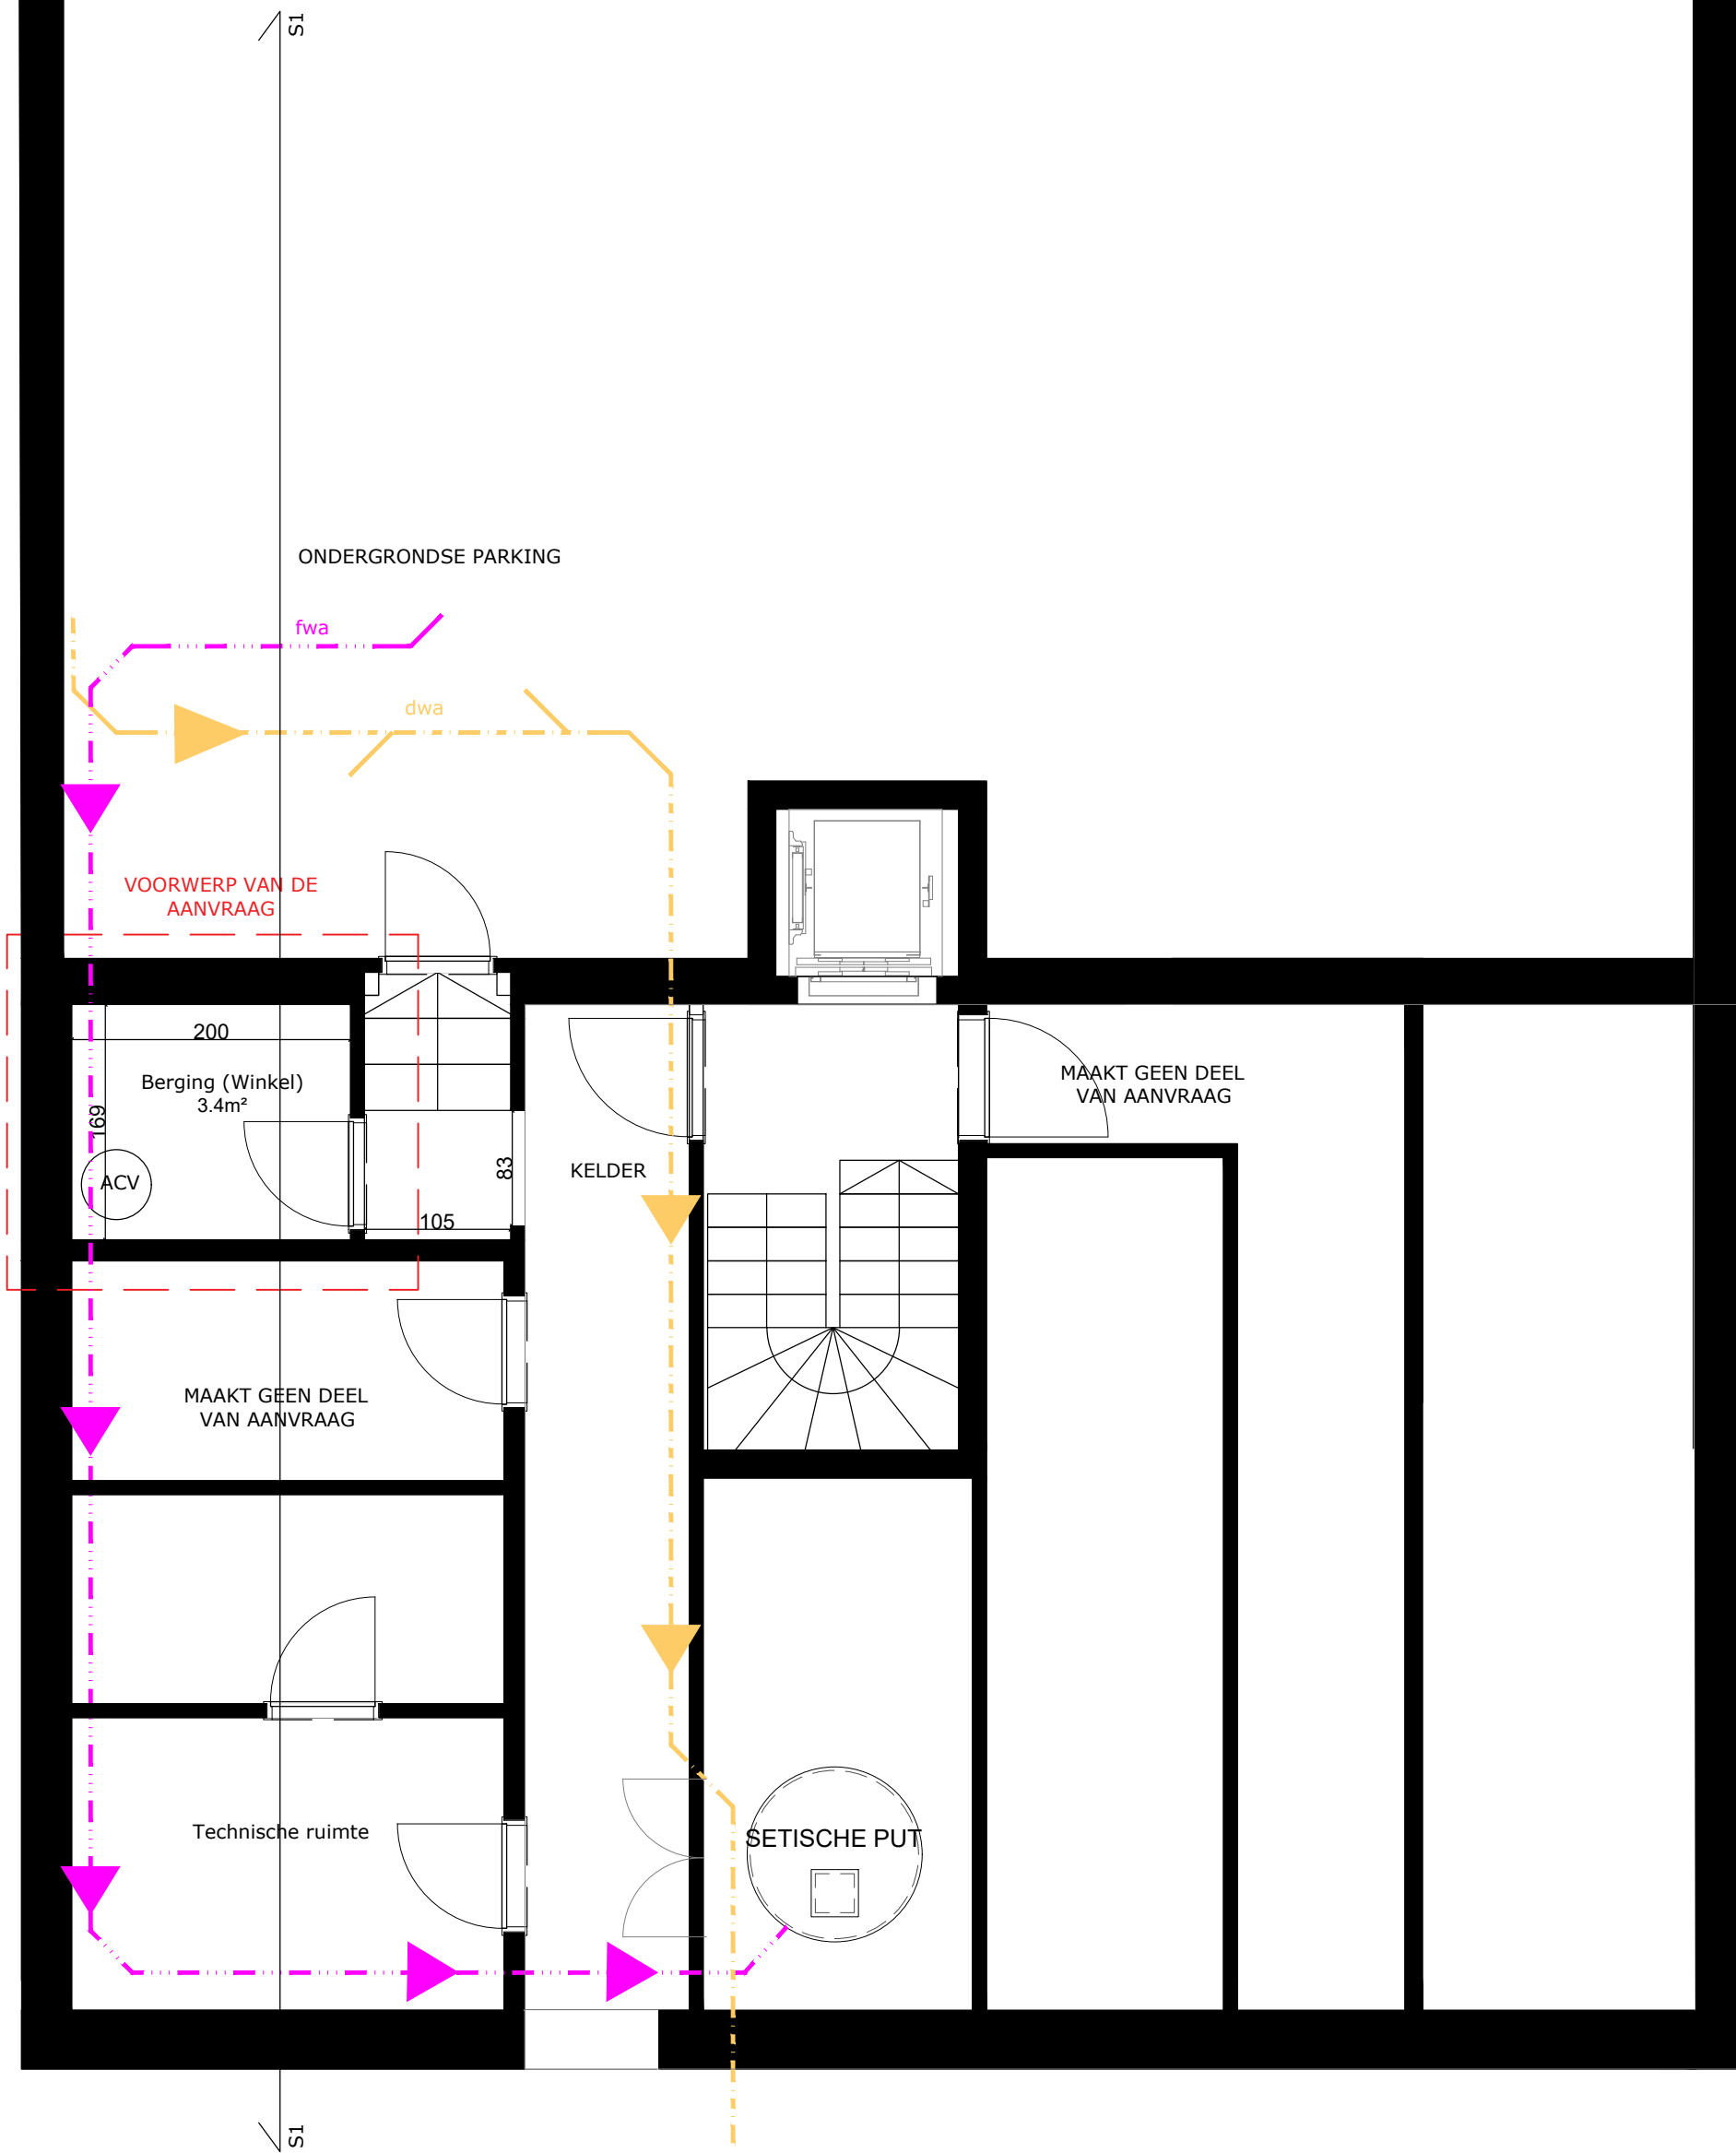

PROJECT:
Functiewijziging naar horeca

BOUWPLAATS:
Sint-Niklaasstraat 30, 9000 Gent,
Kadaster: 44803C0168/00S000

OPDRACHTGEVER:
Luiz Gustavo Juvenal
Akkerstraat 76/101

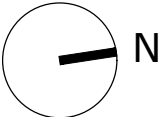

FASE:
Omgevingsvergunning

SCHAAL: 1:50

DATUM: 02/07/2025

Kelder
bestaande toestand

_P_B_2