


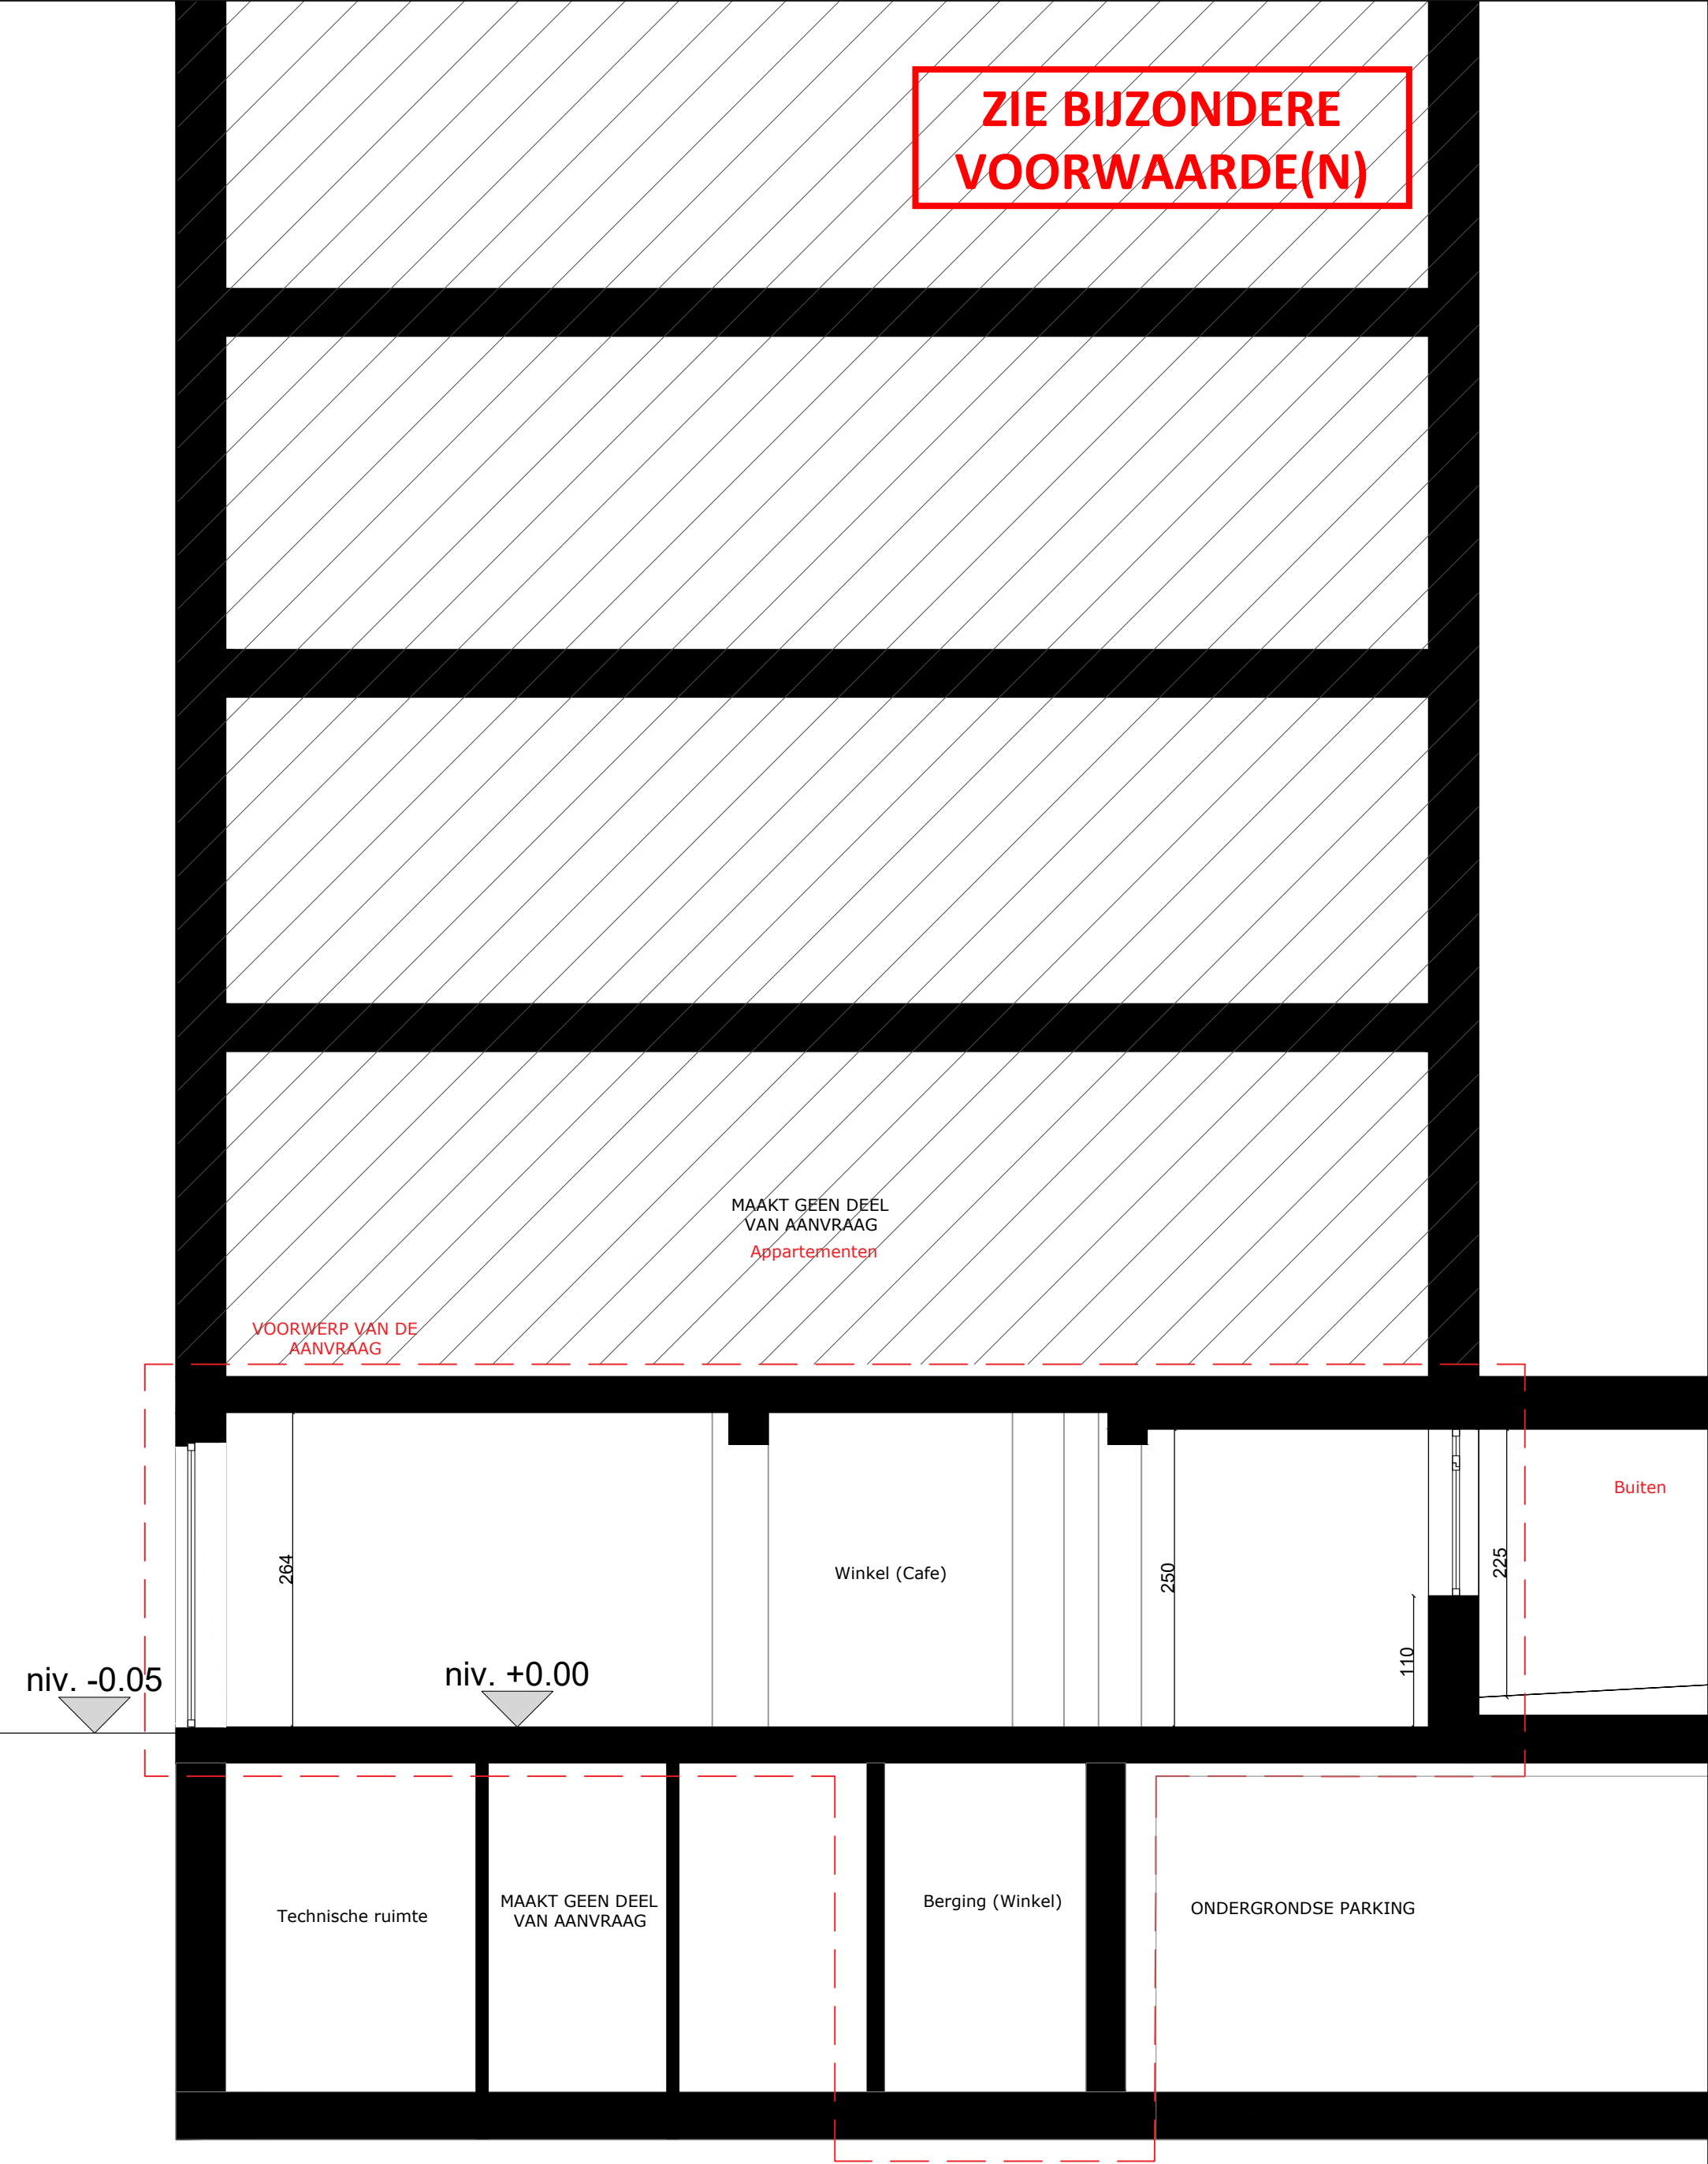

PROJECT: Functiewijziging naar horeca BOUWPLAATS: Sint-Niklaasstraat 30, 9000 Gent, Kadaster: 44803C0168/00S000	OPDRACHTGEVER: Luiz Gustavo Juvenal Akkerstraat 76/101		FASE: Omgevingsvergunning	
			SCHAAL: 1:50	Snede S1 <i>nieuwe toestand</i>
			DATUM: 02/07/2025	_S_N_1