


helolox BT = NT

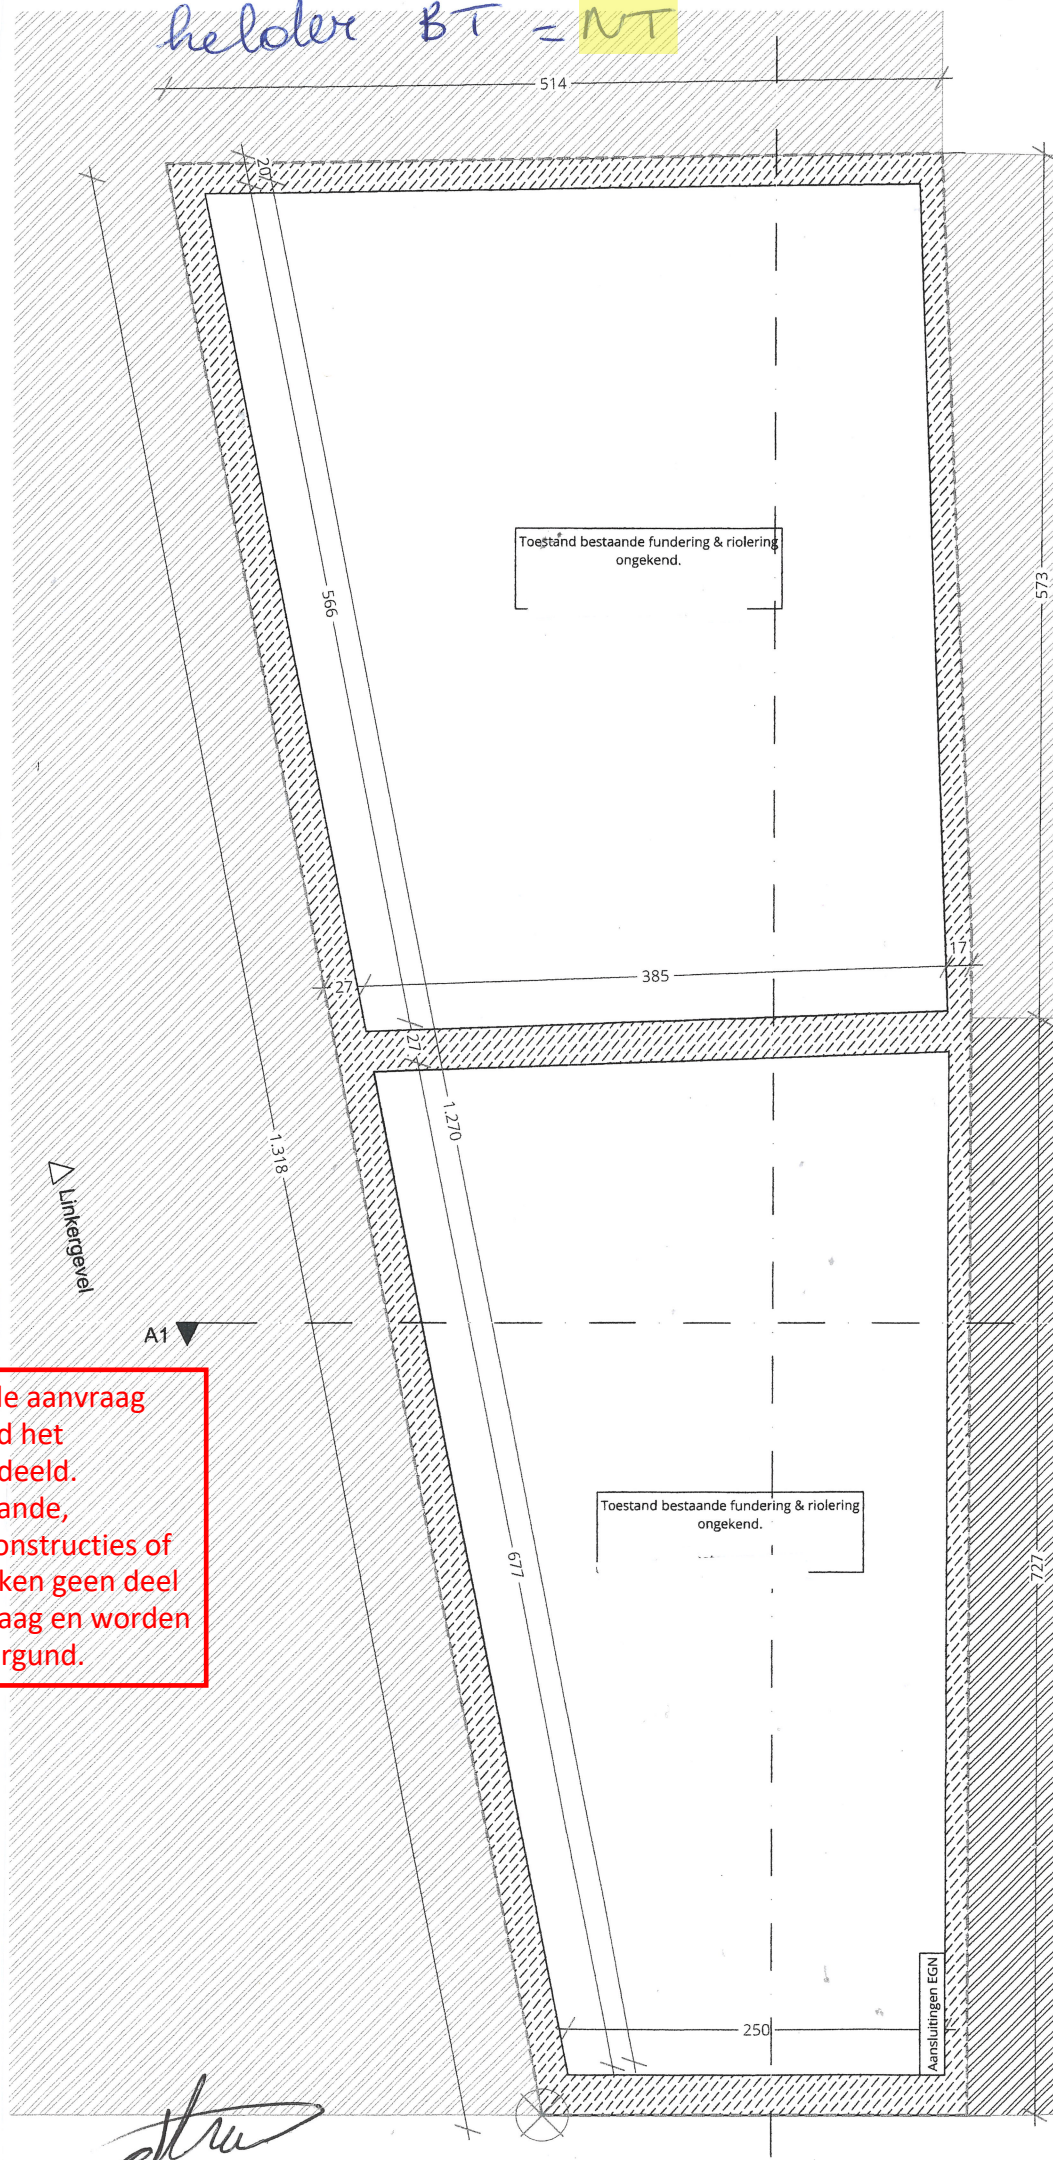

Met voorliggende aanvraag wordt uitsluitend het dakterras beoordeeld. Eventueel bestaande, niet-vergunde constructies of handelingen maken geen deel uit van de aanvraag en worden bijgevolg niet vergund.

*Handwritten signature*