


gelijkvloers

BT

WT

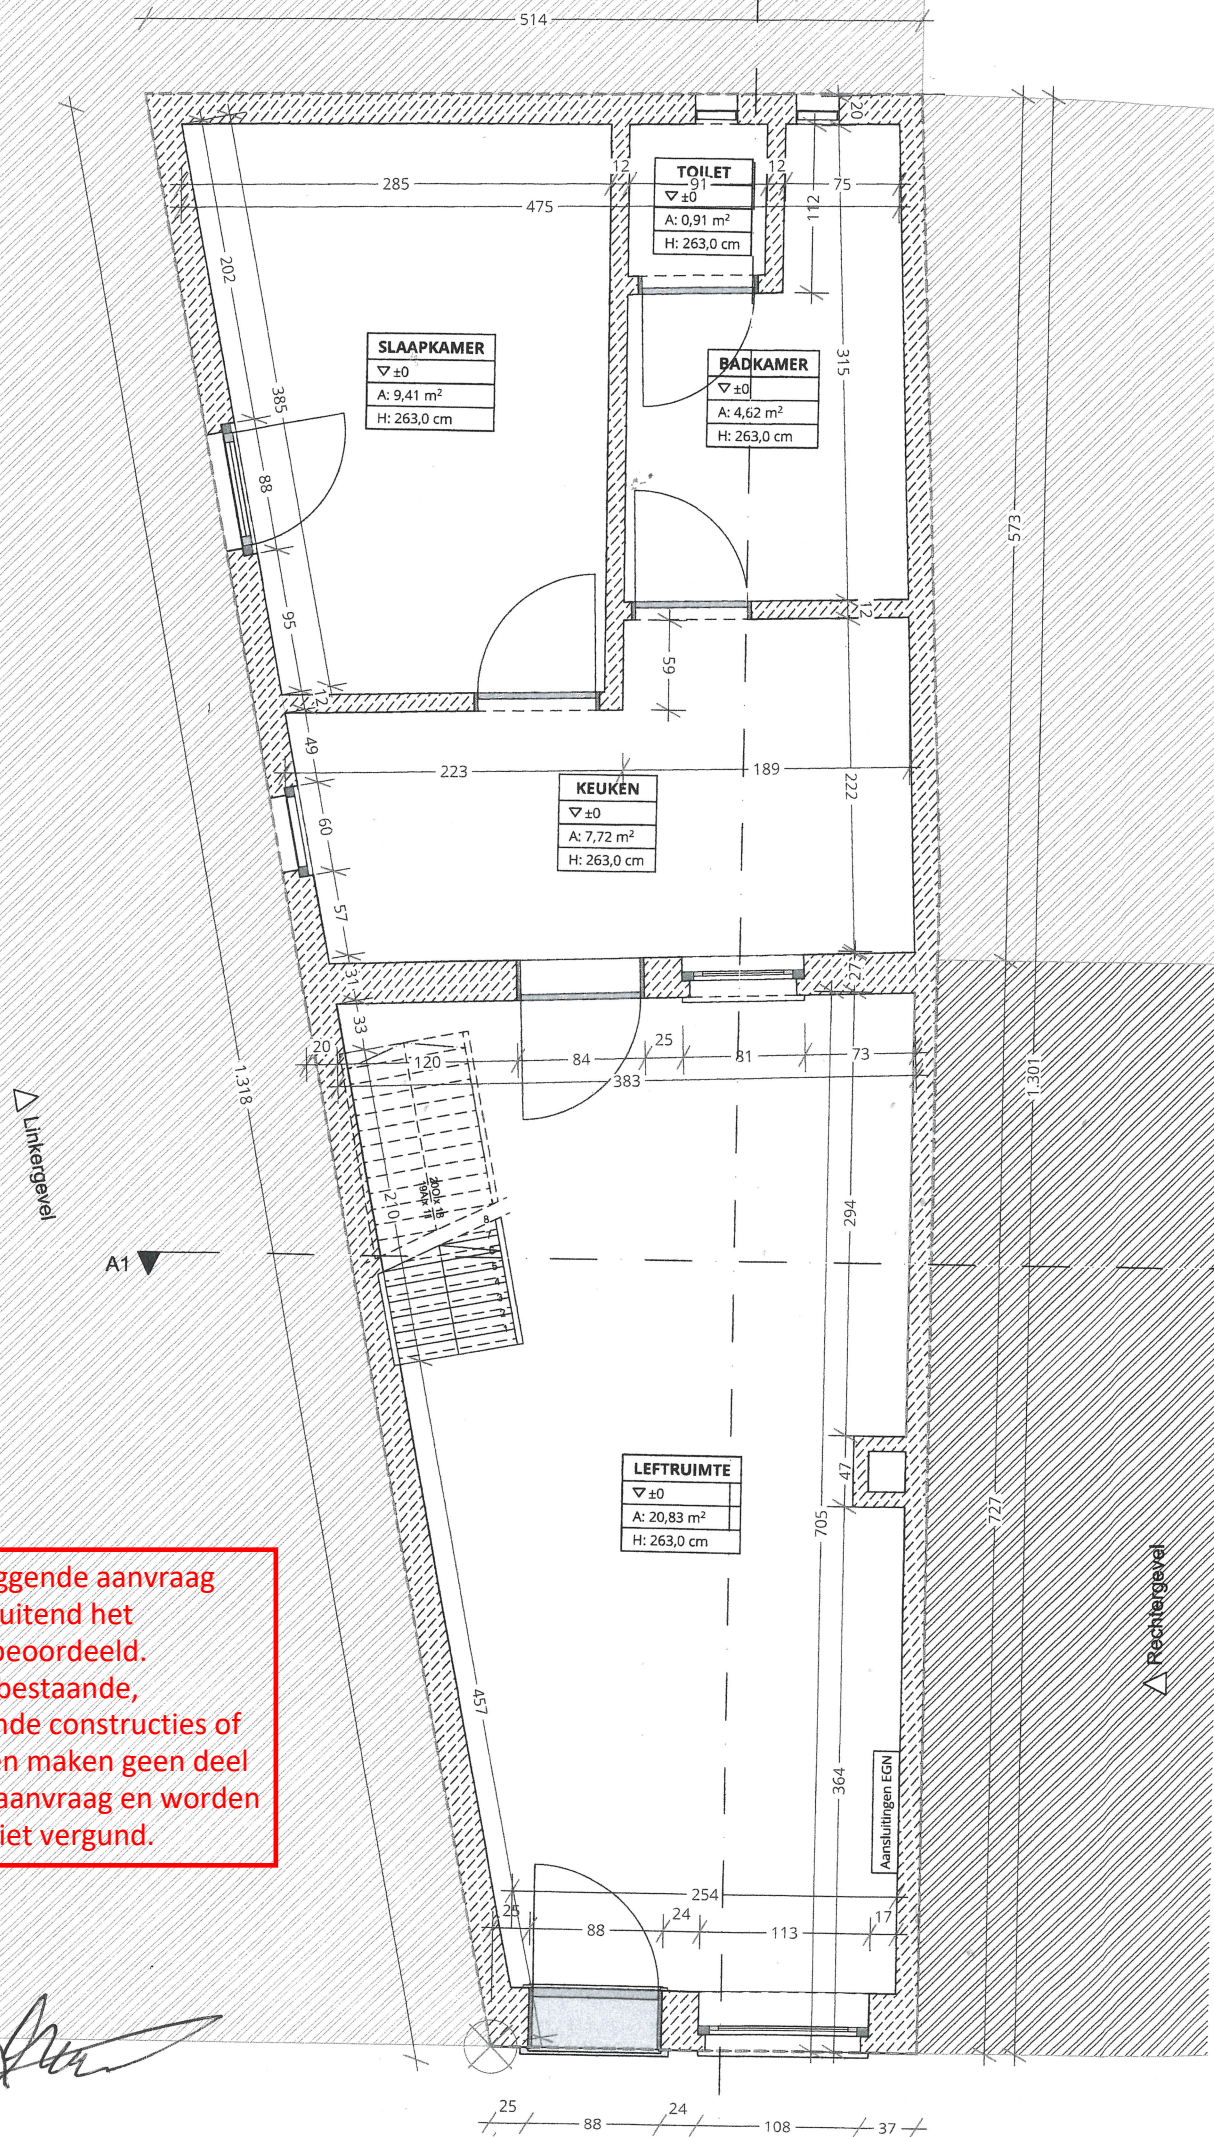

Met voorliggende aanvraag wordt uitsluitend het dakterras beoordeeld. Eventueel bestaande, niet-vergunde constructies of handelingen maken geen deel uit van de aanvraag en worden bijgevolg niet vergund.