


Met voorliggende aanvraag
wordt uitsluitend het
dakterras beoordeeld.
Eventueel bestaande,
niet-vergunde constructies of
handelingen maken geen deel
uit van de aanvraag en worden
bijgevolg niet vergund.

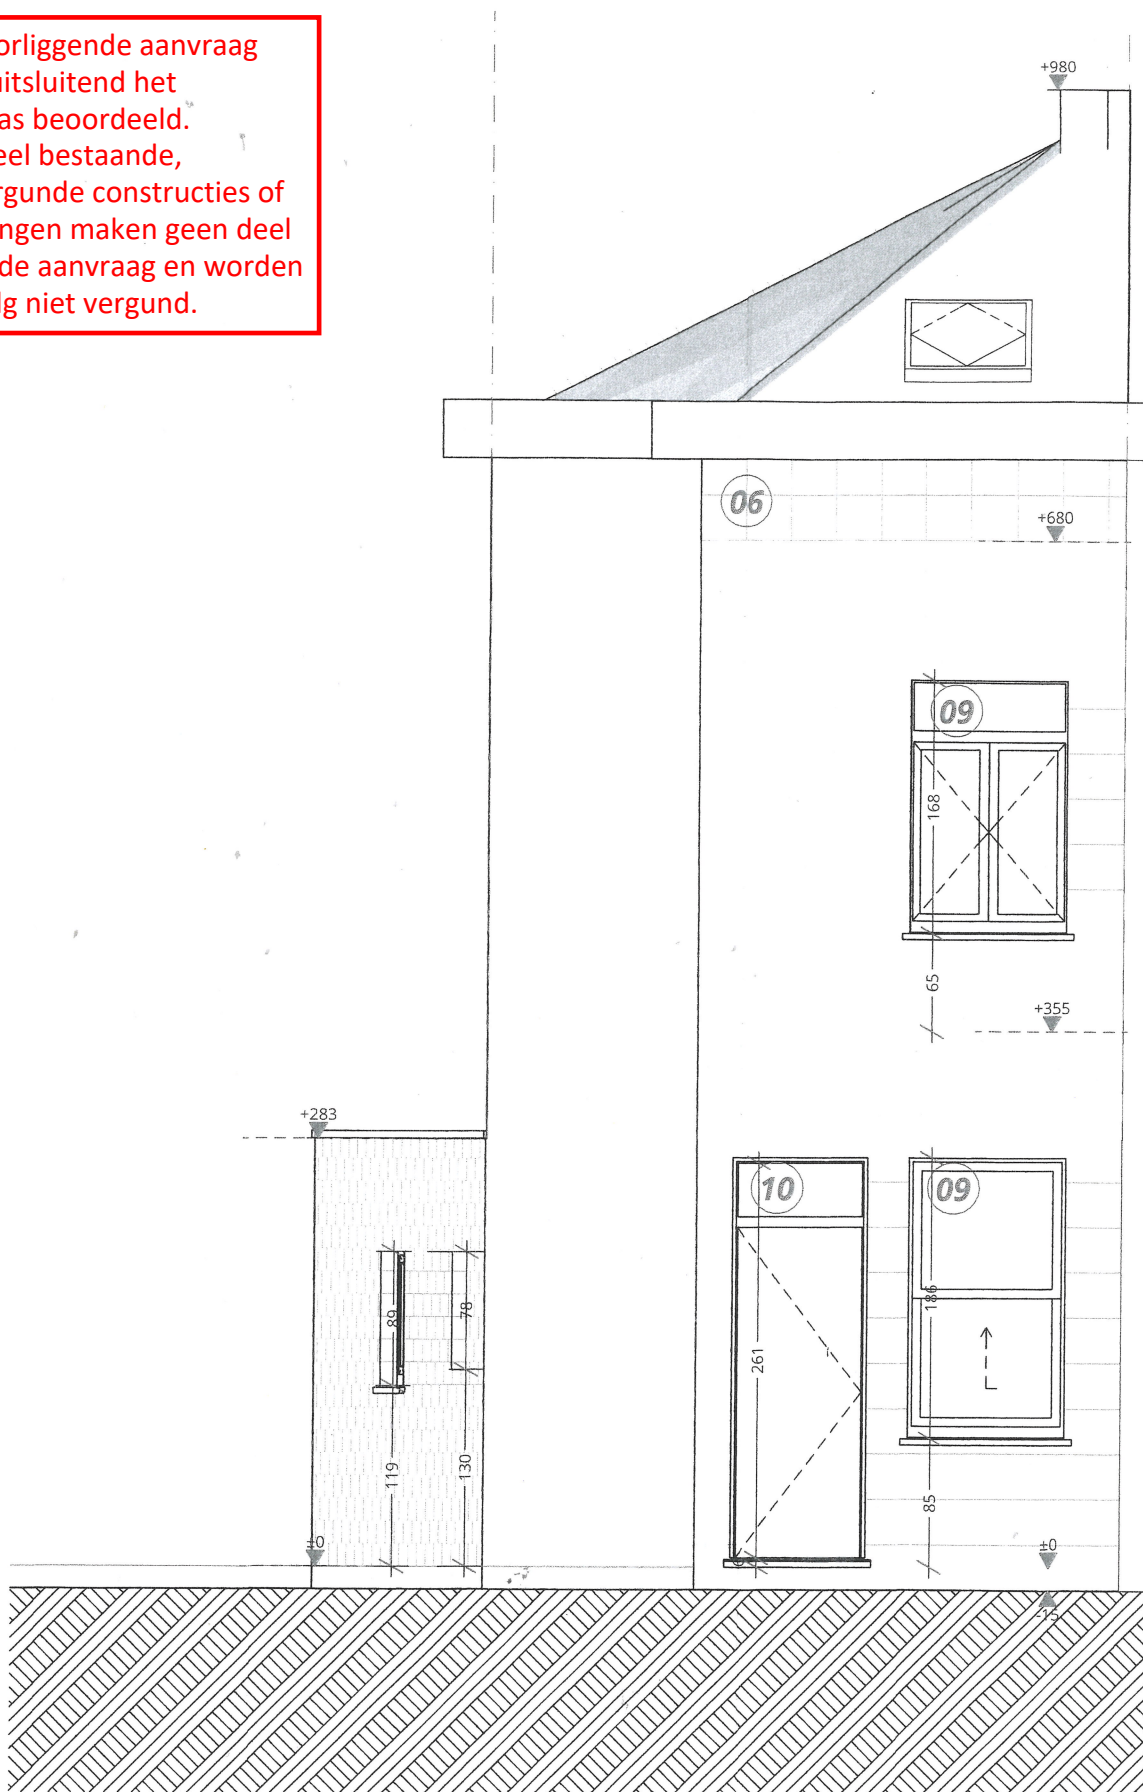

Voorgevel
1:50

BT = NT

[Handwritten signature]