


doormede NT

Met voorliggende aanvraag wordt uitsluitend het dakterras beoordeeld. Eventueel bestaande, niet-vergunde constructies of handelingen maken geen deel uit van de aanvraag en worden bijgevolg niet vergund.

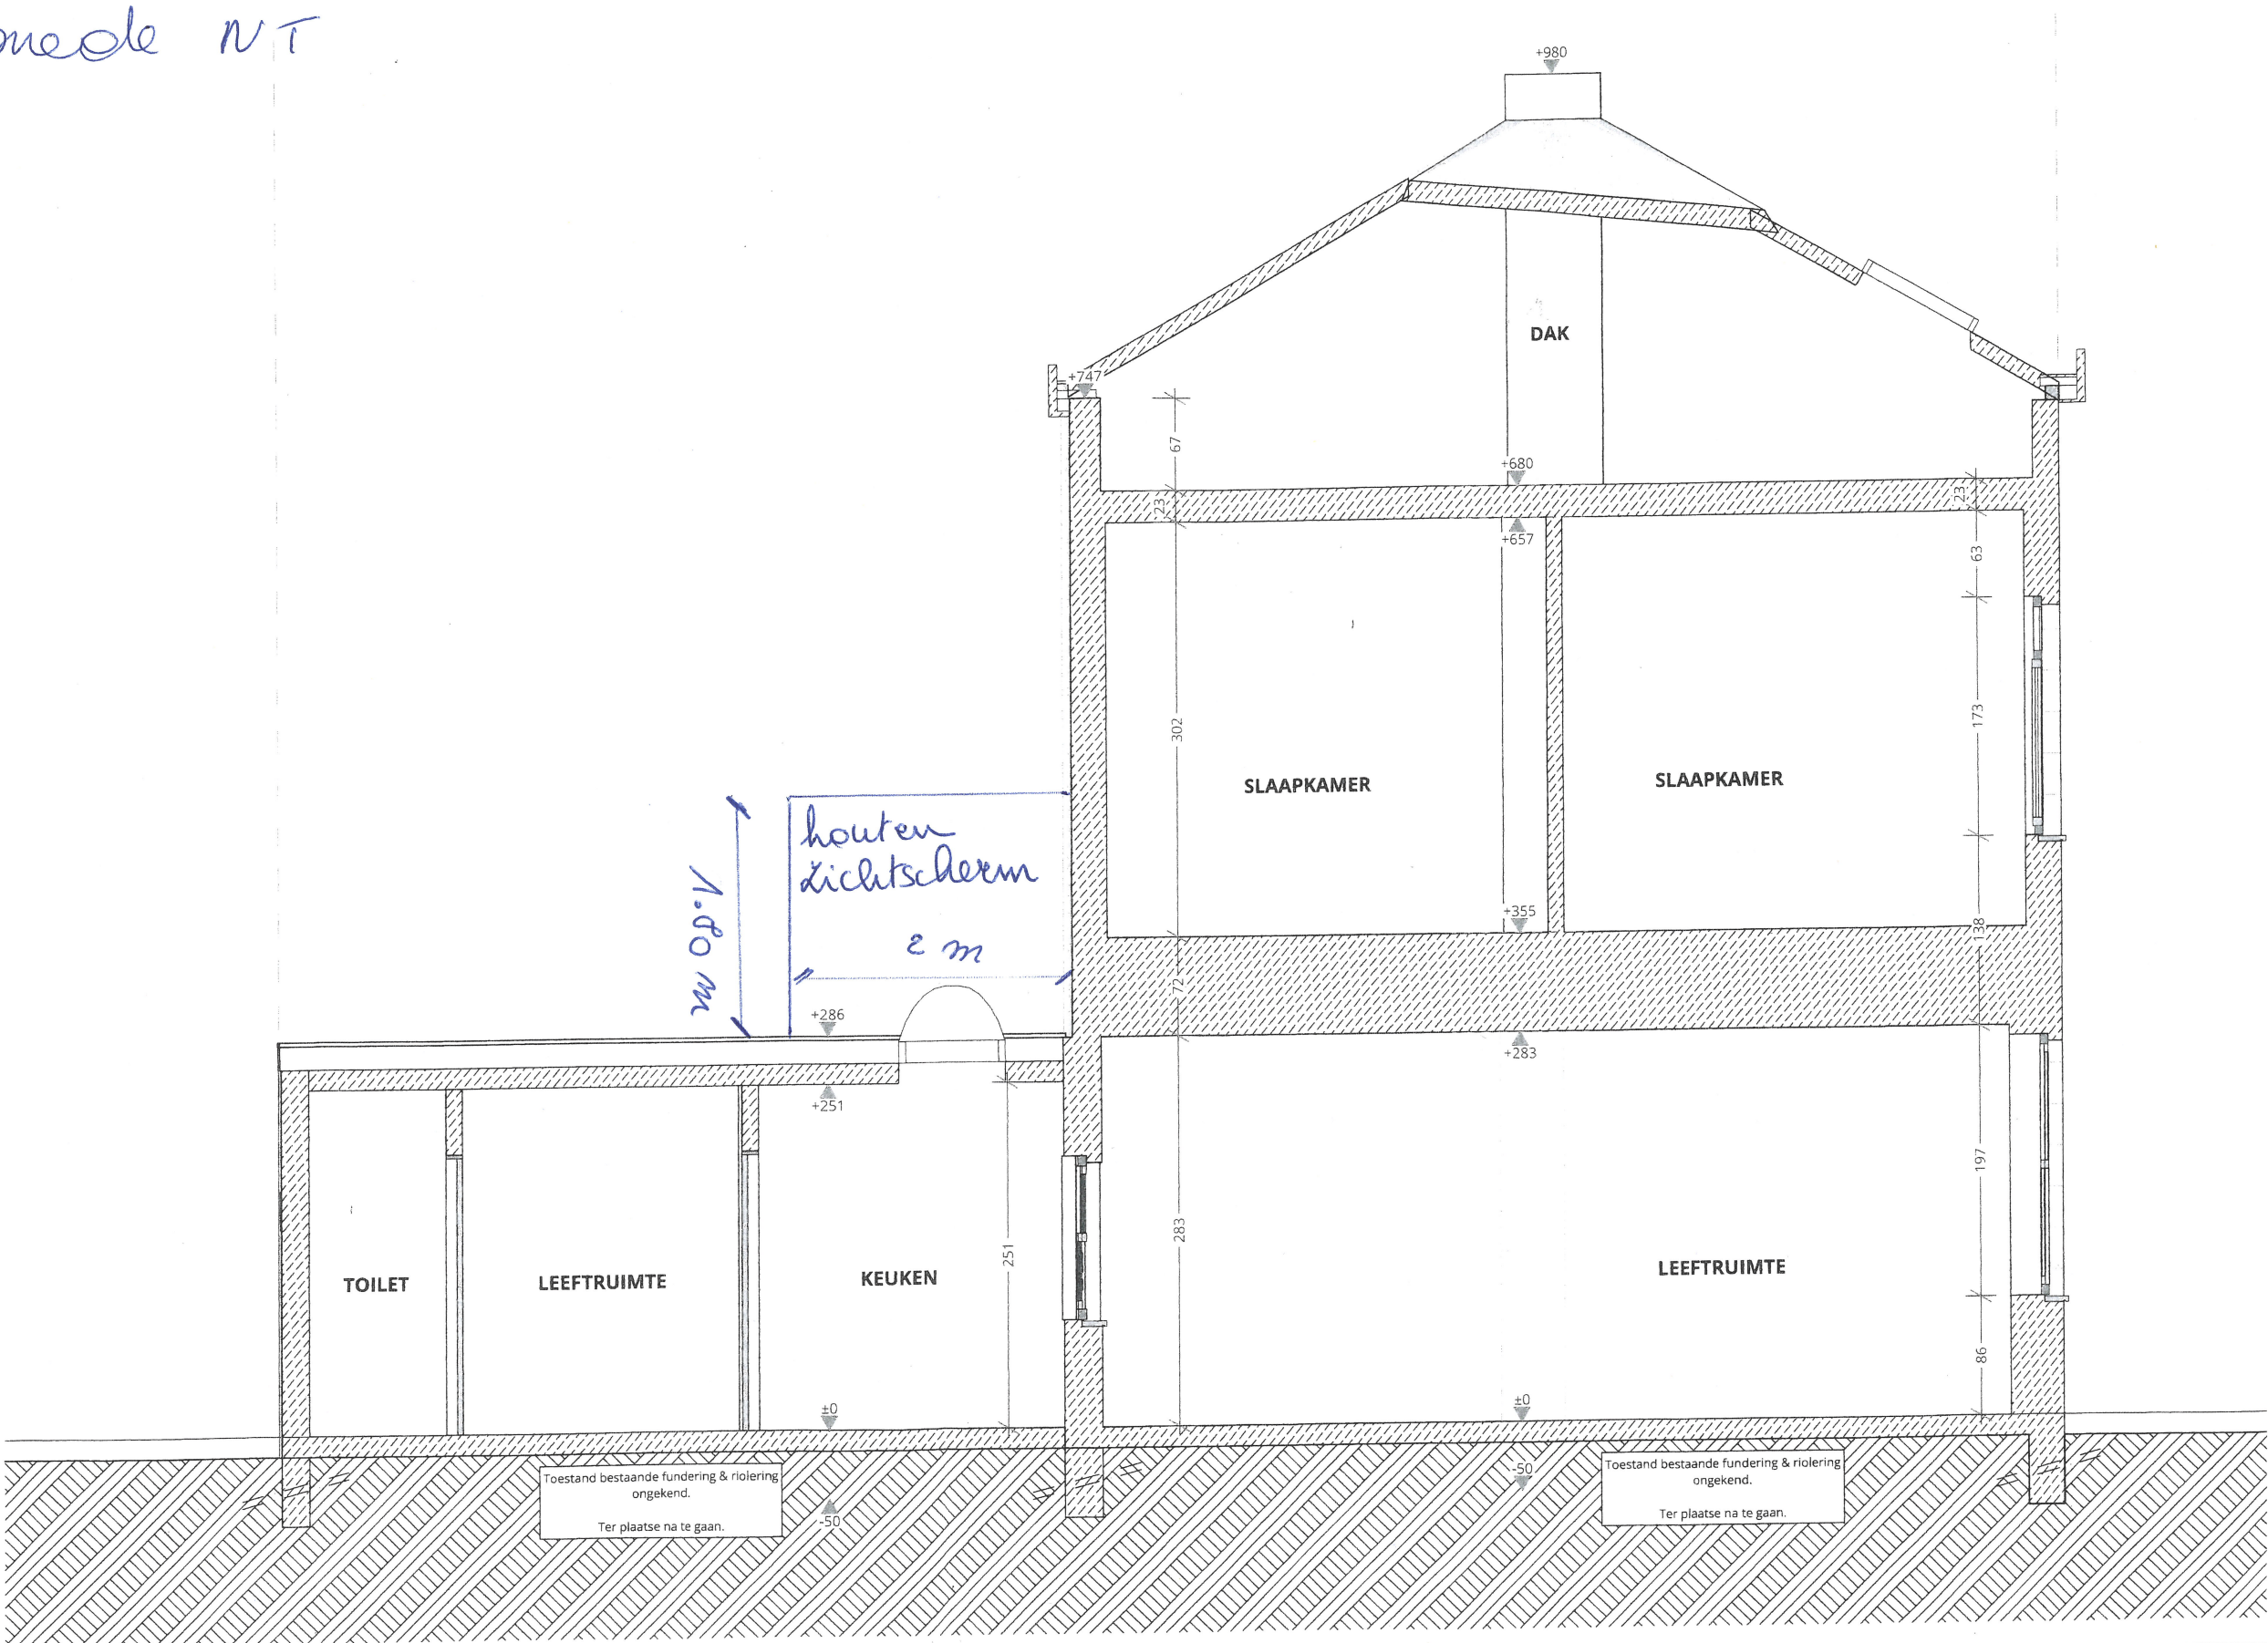

Doorsnede B1-B1
1:50

de achtergevel loopt gelijk met de rechterbuur

deet