


**ZIE BIJZONDERE
VOORWAARDE(N)**

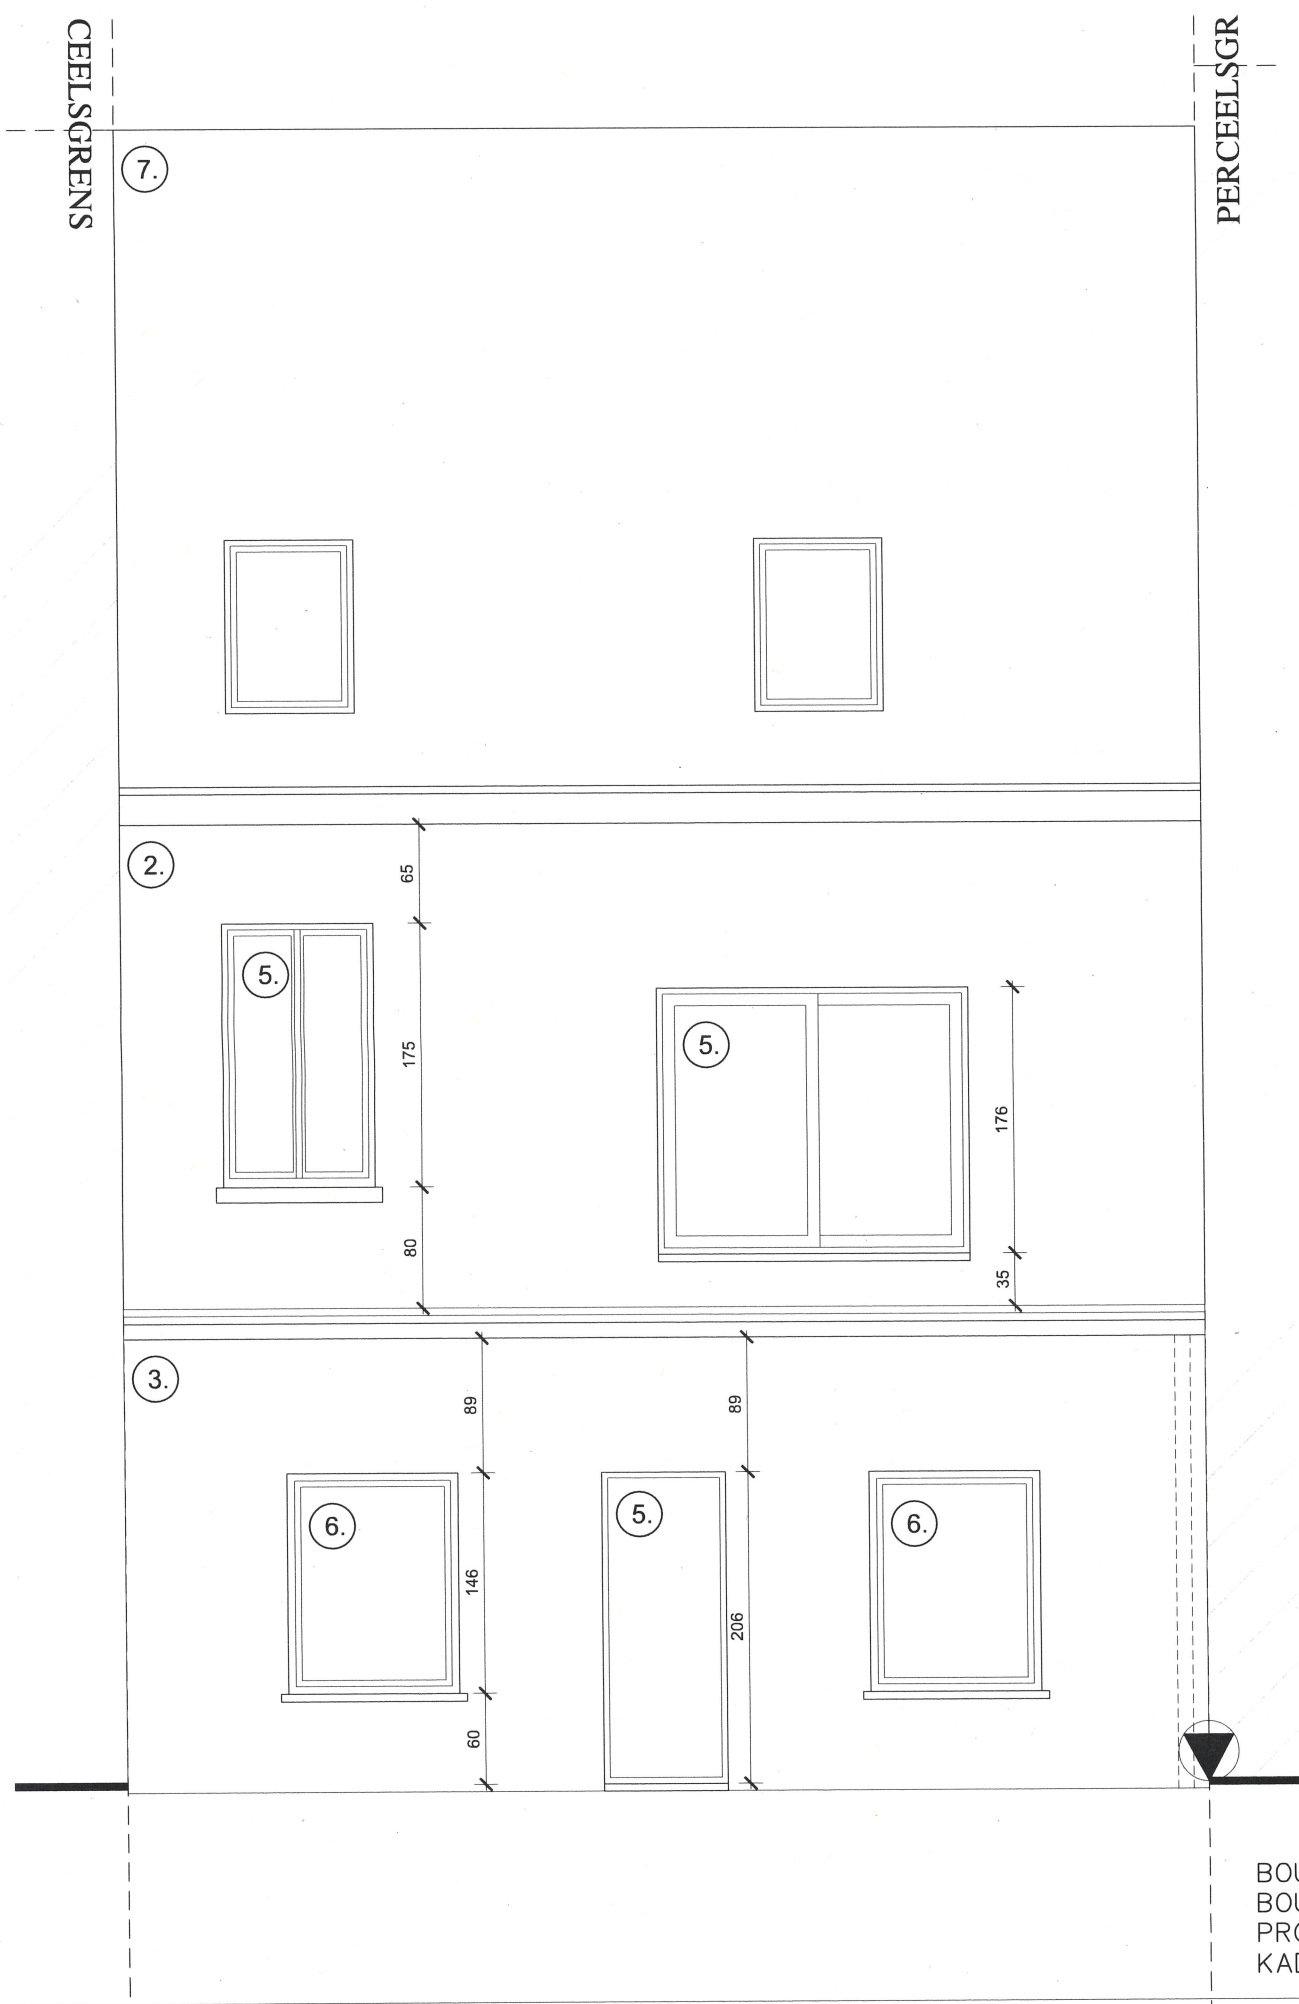

achtergevel schaal 1/50
vergroot = bestaande = **nieuwe** toestand