


**ZIE BIJZONDERE  
VOORWAARDE(N)**

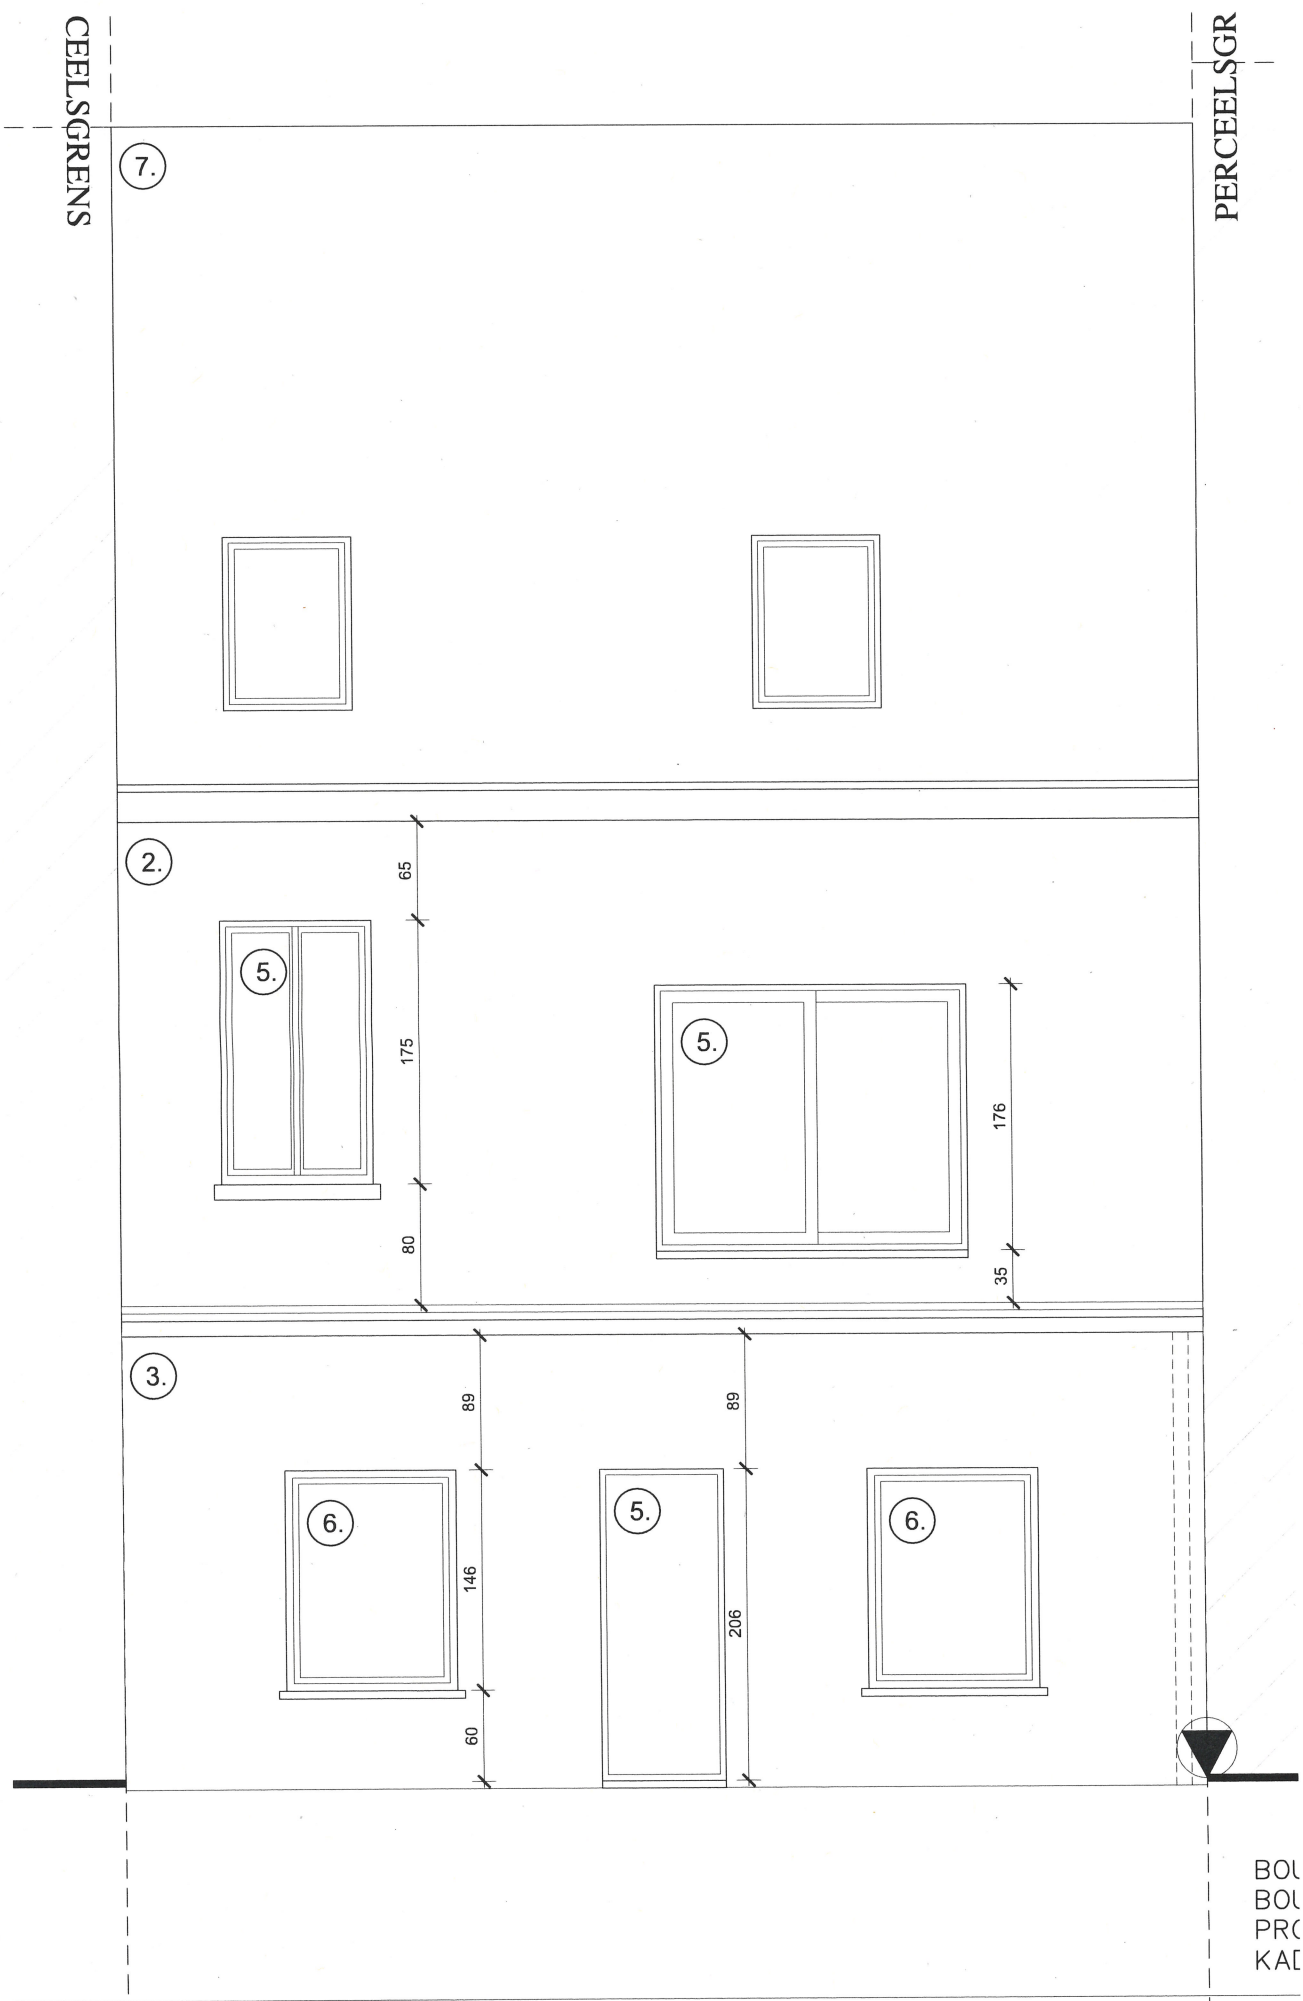

achtergevel schaal 1/50  
vergroot = **bestaande** = nieuwe toestand