


ZIE BIJZONDERE
VOORWAARDE(N)

vorgevel schaal 1/50

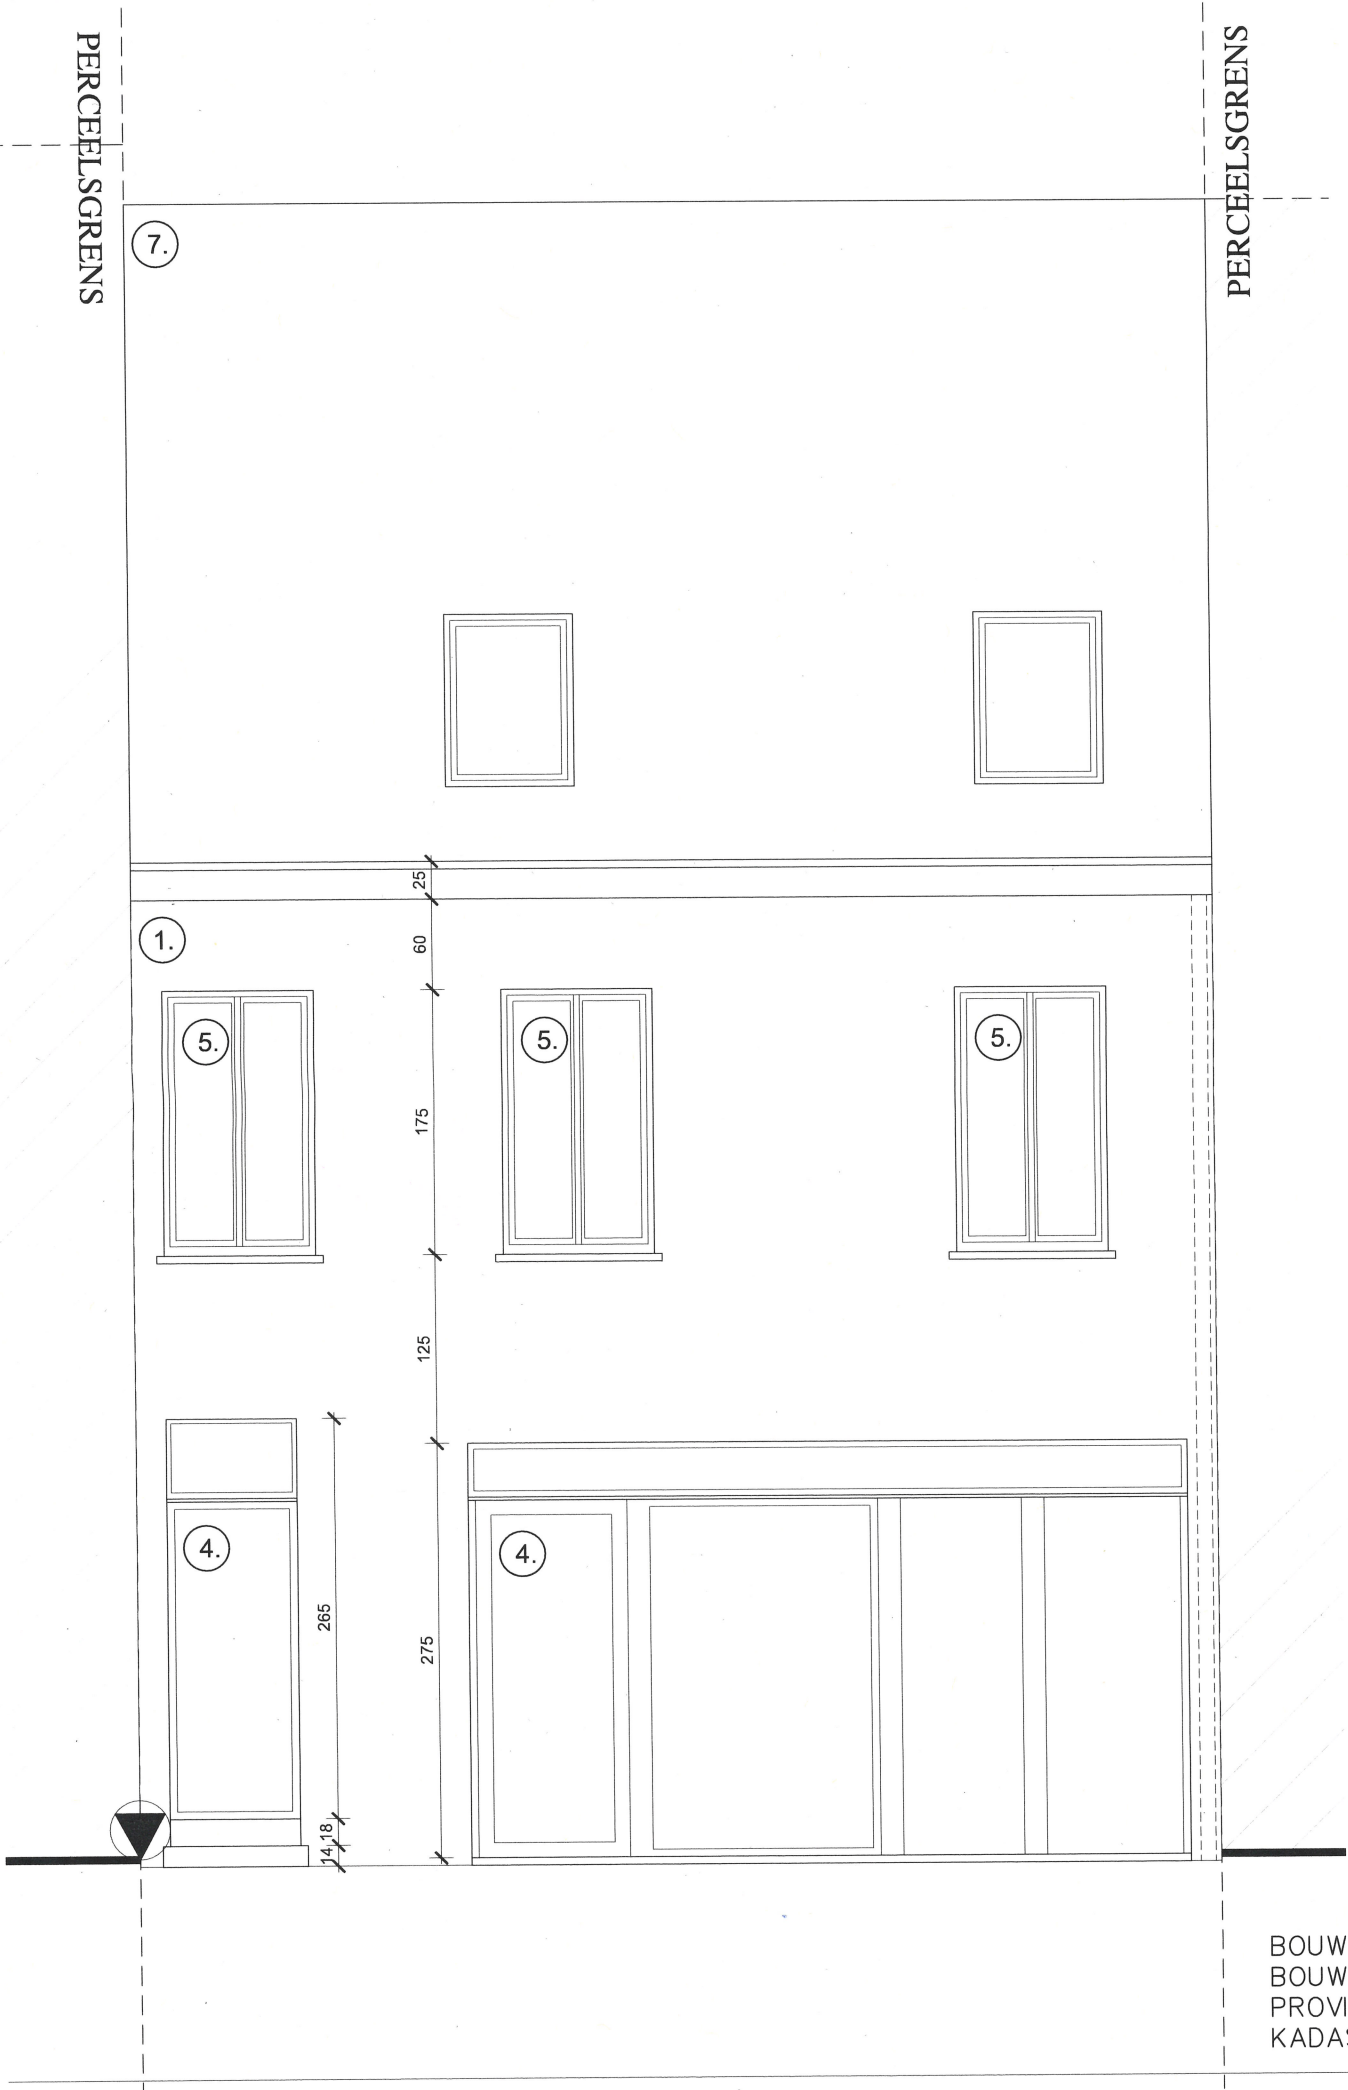

vergunde = bestaande = **nieuwe** bestaand