


ZIE BIJZONDERE
VOORWAARDE(N)

voorgevel schaal 1/50

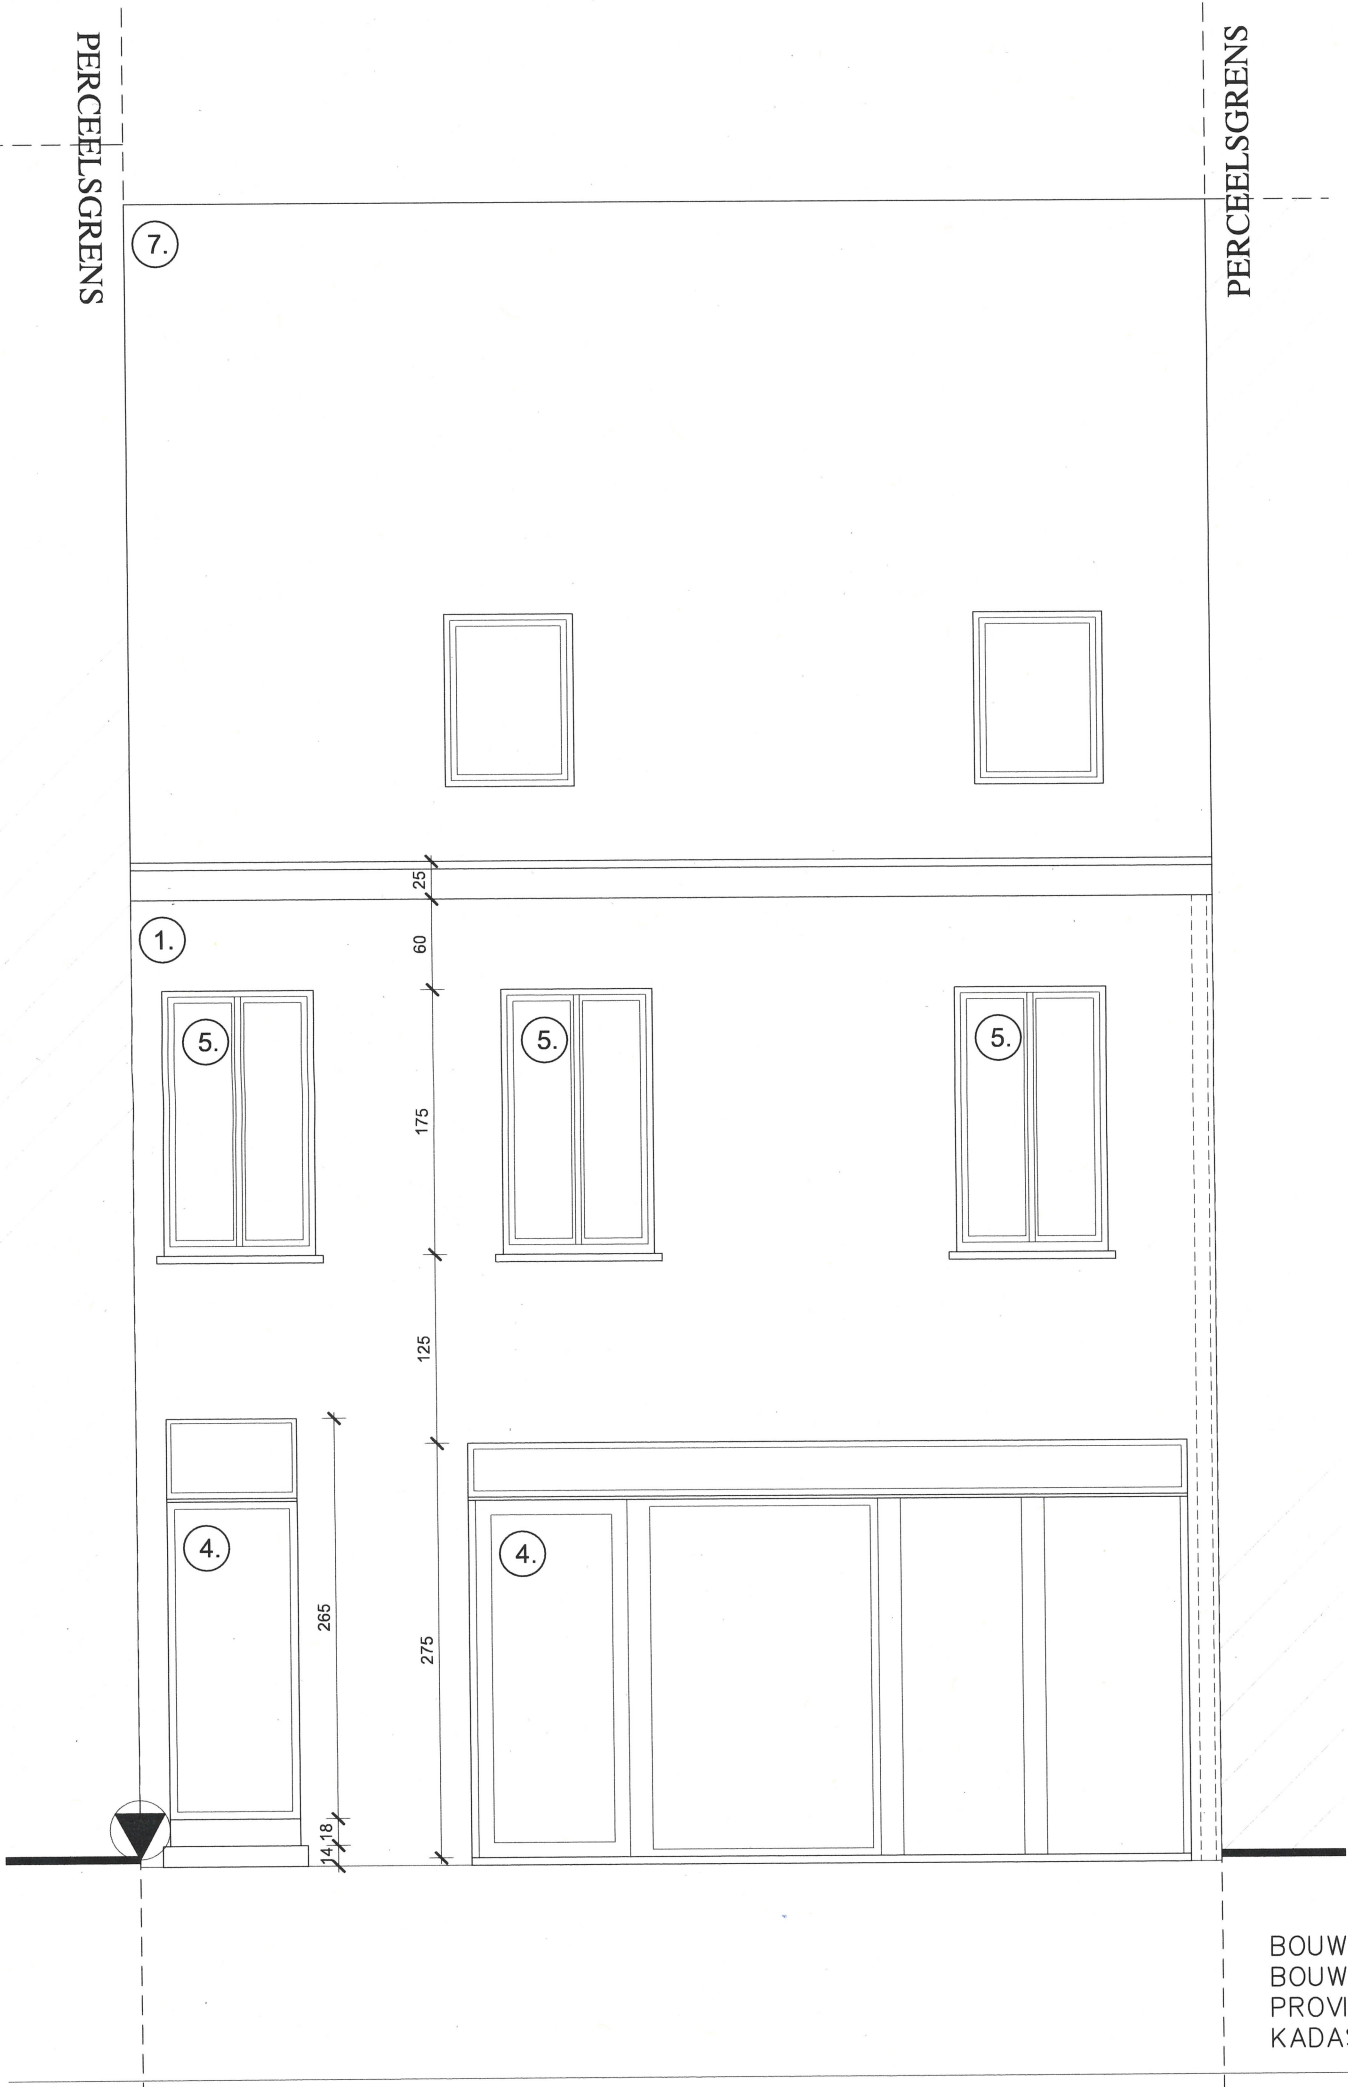

vergunde = bestaande = nieuwe bestaand