


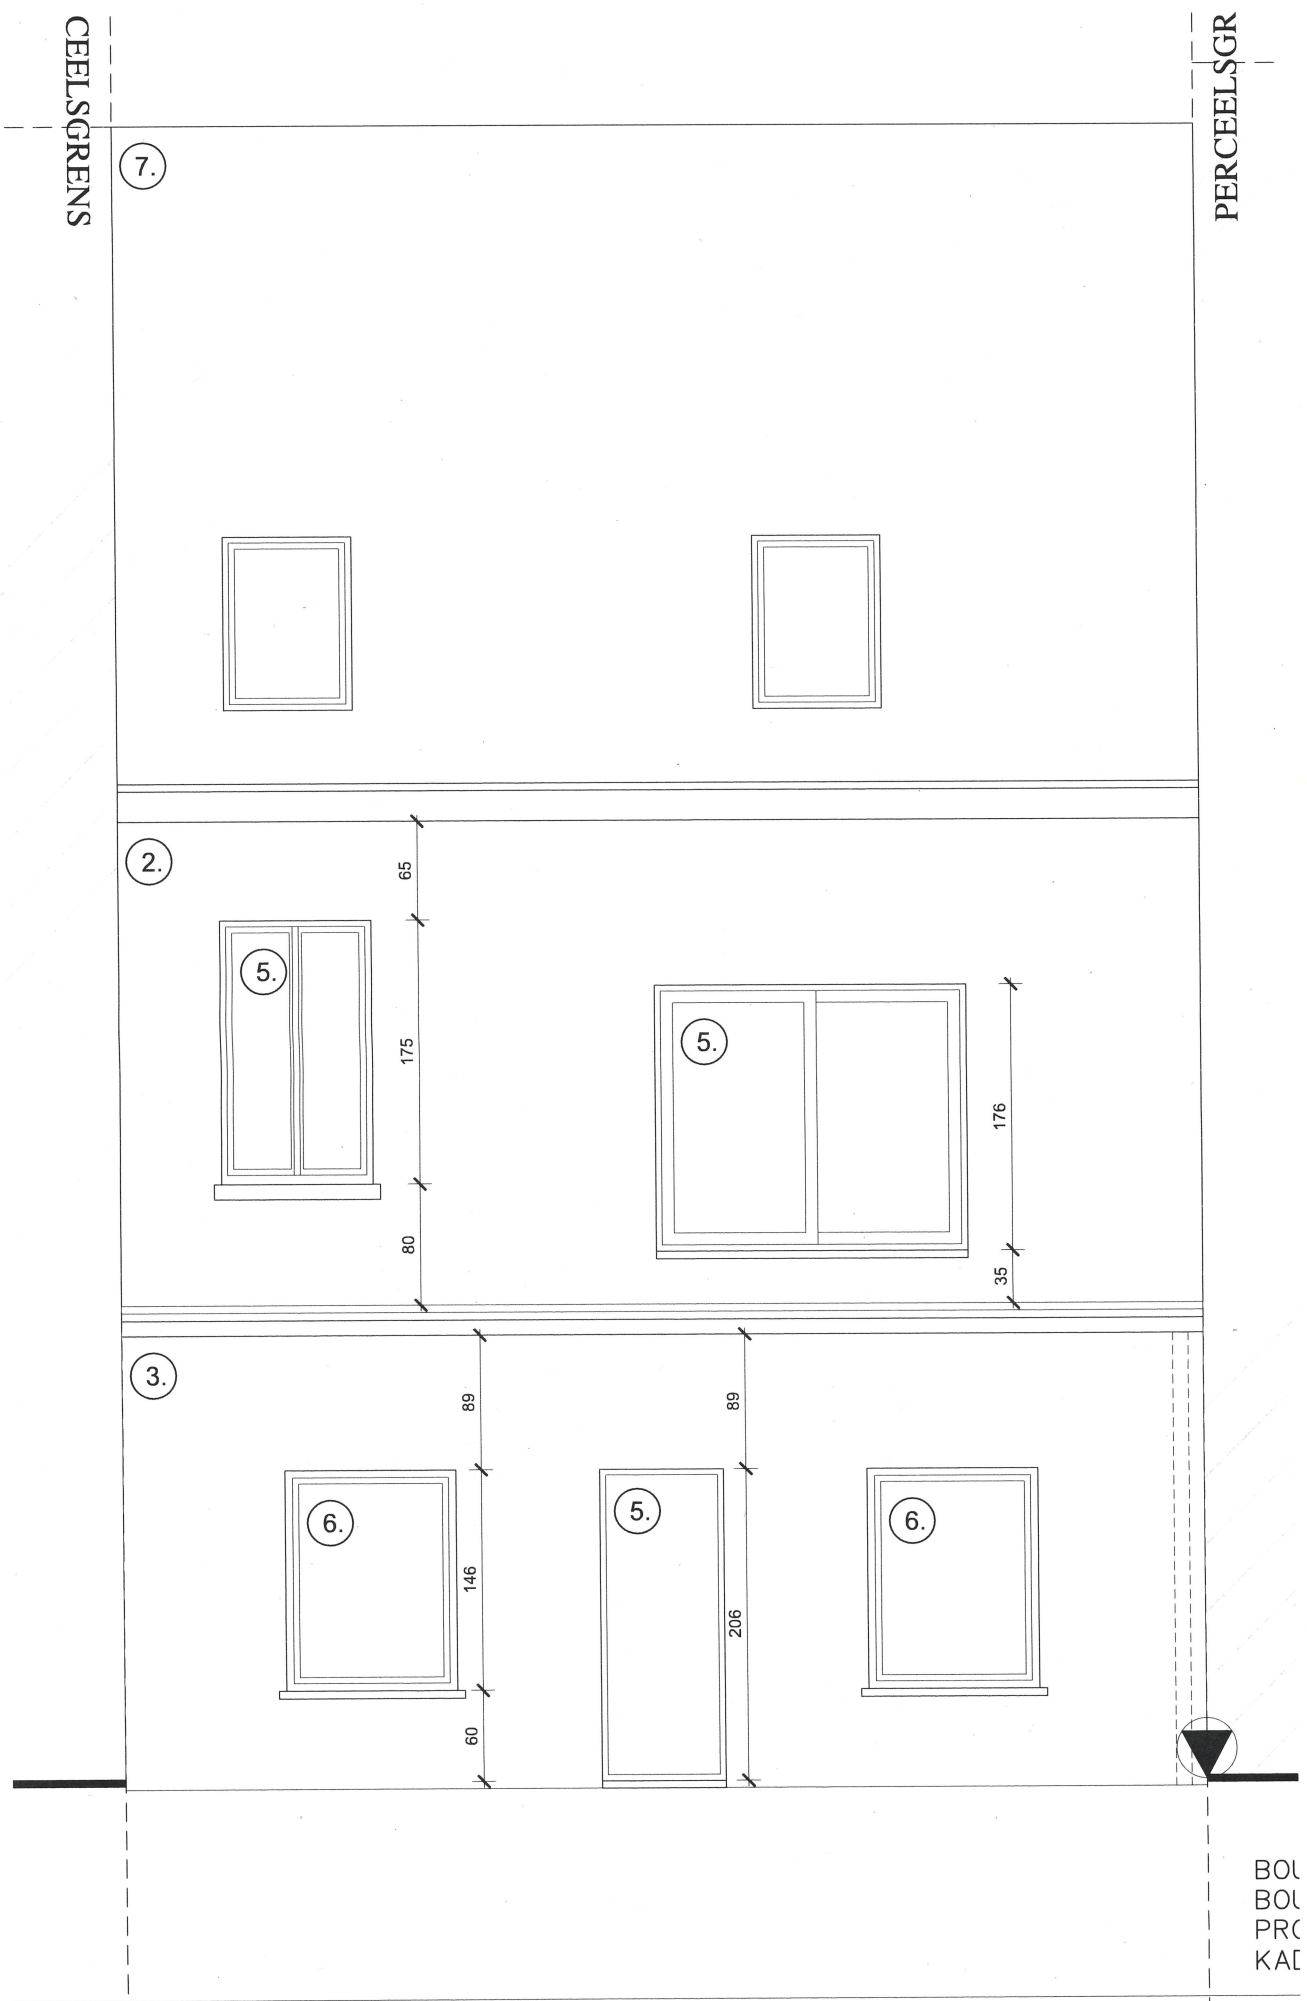

achtergevel schaal 1/50

vergunde = bestaande = nieuwe toestand