


**ZIE BIJZONDERE
VOORWAARDE(N)**

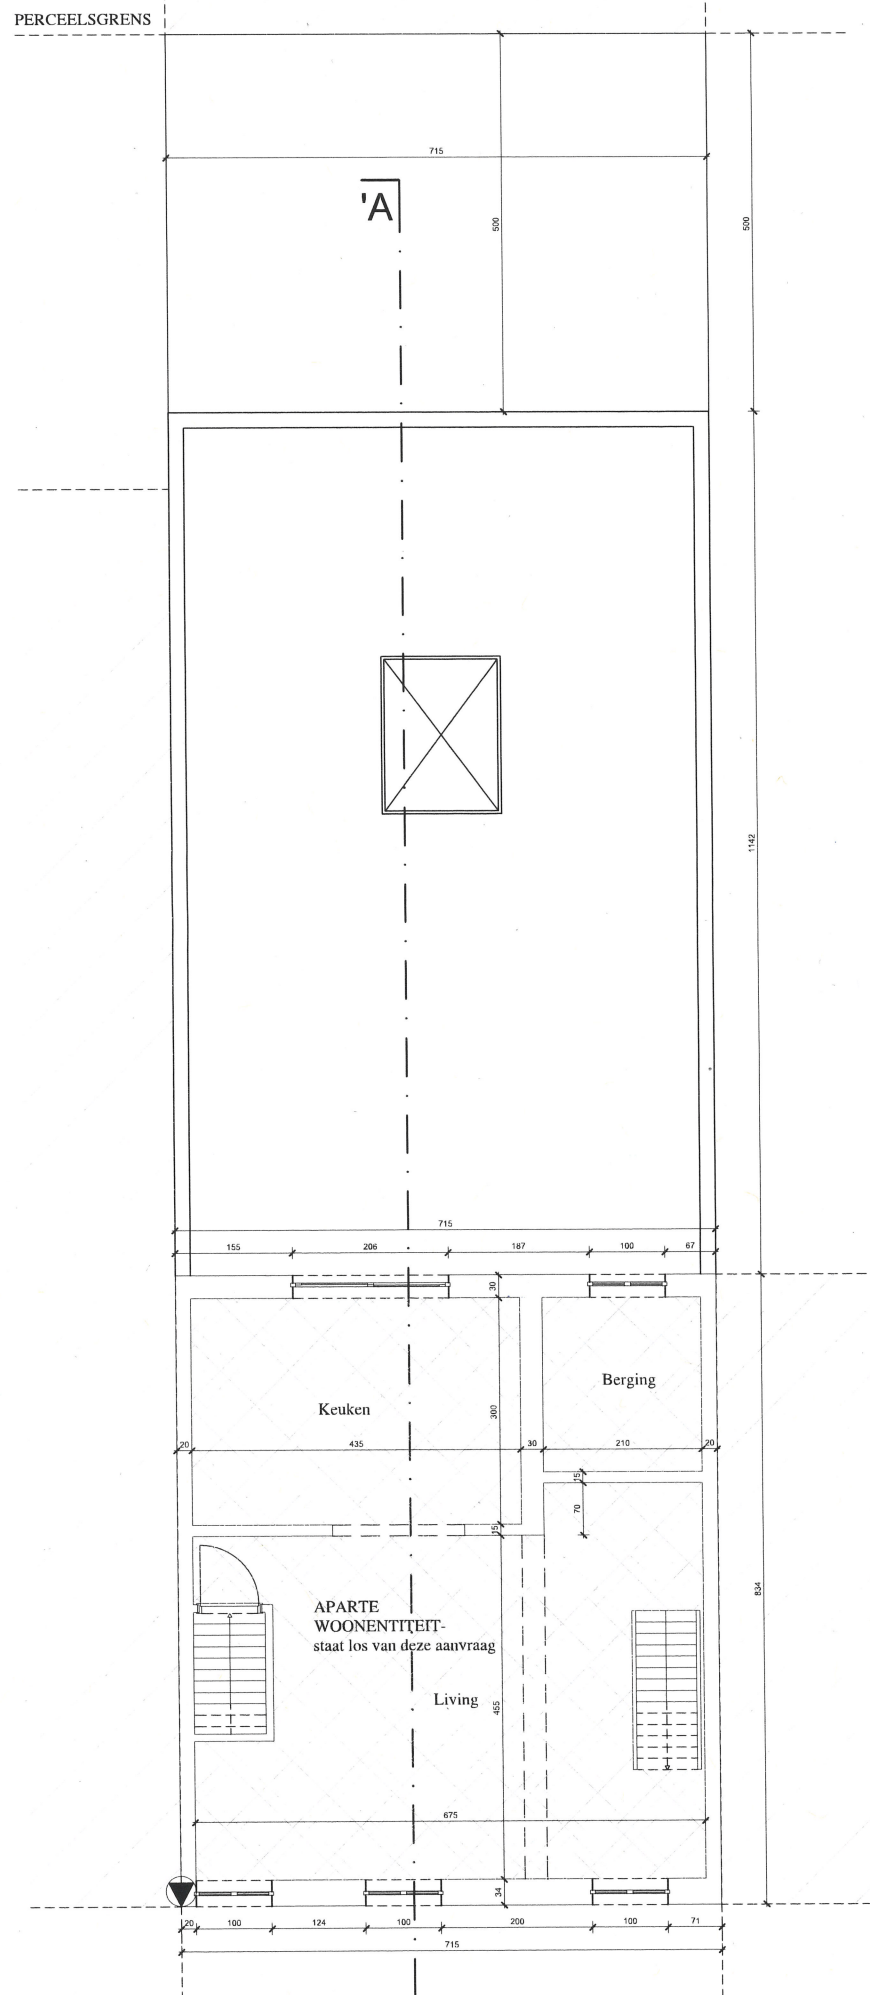

A
1^e verdieping
maakt geen deel uit van deze
aanvraag
BT = NT = VT