


**ZIE BIJZONDERE
VOORWAARDE(N)**

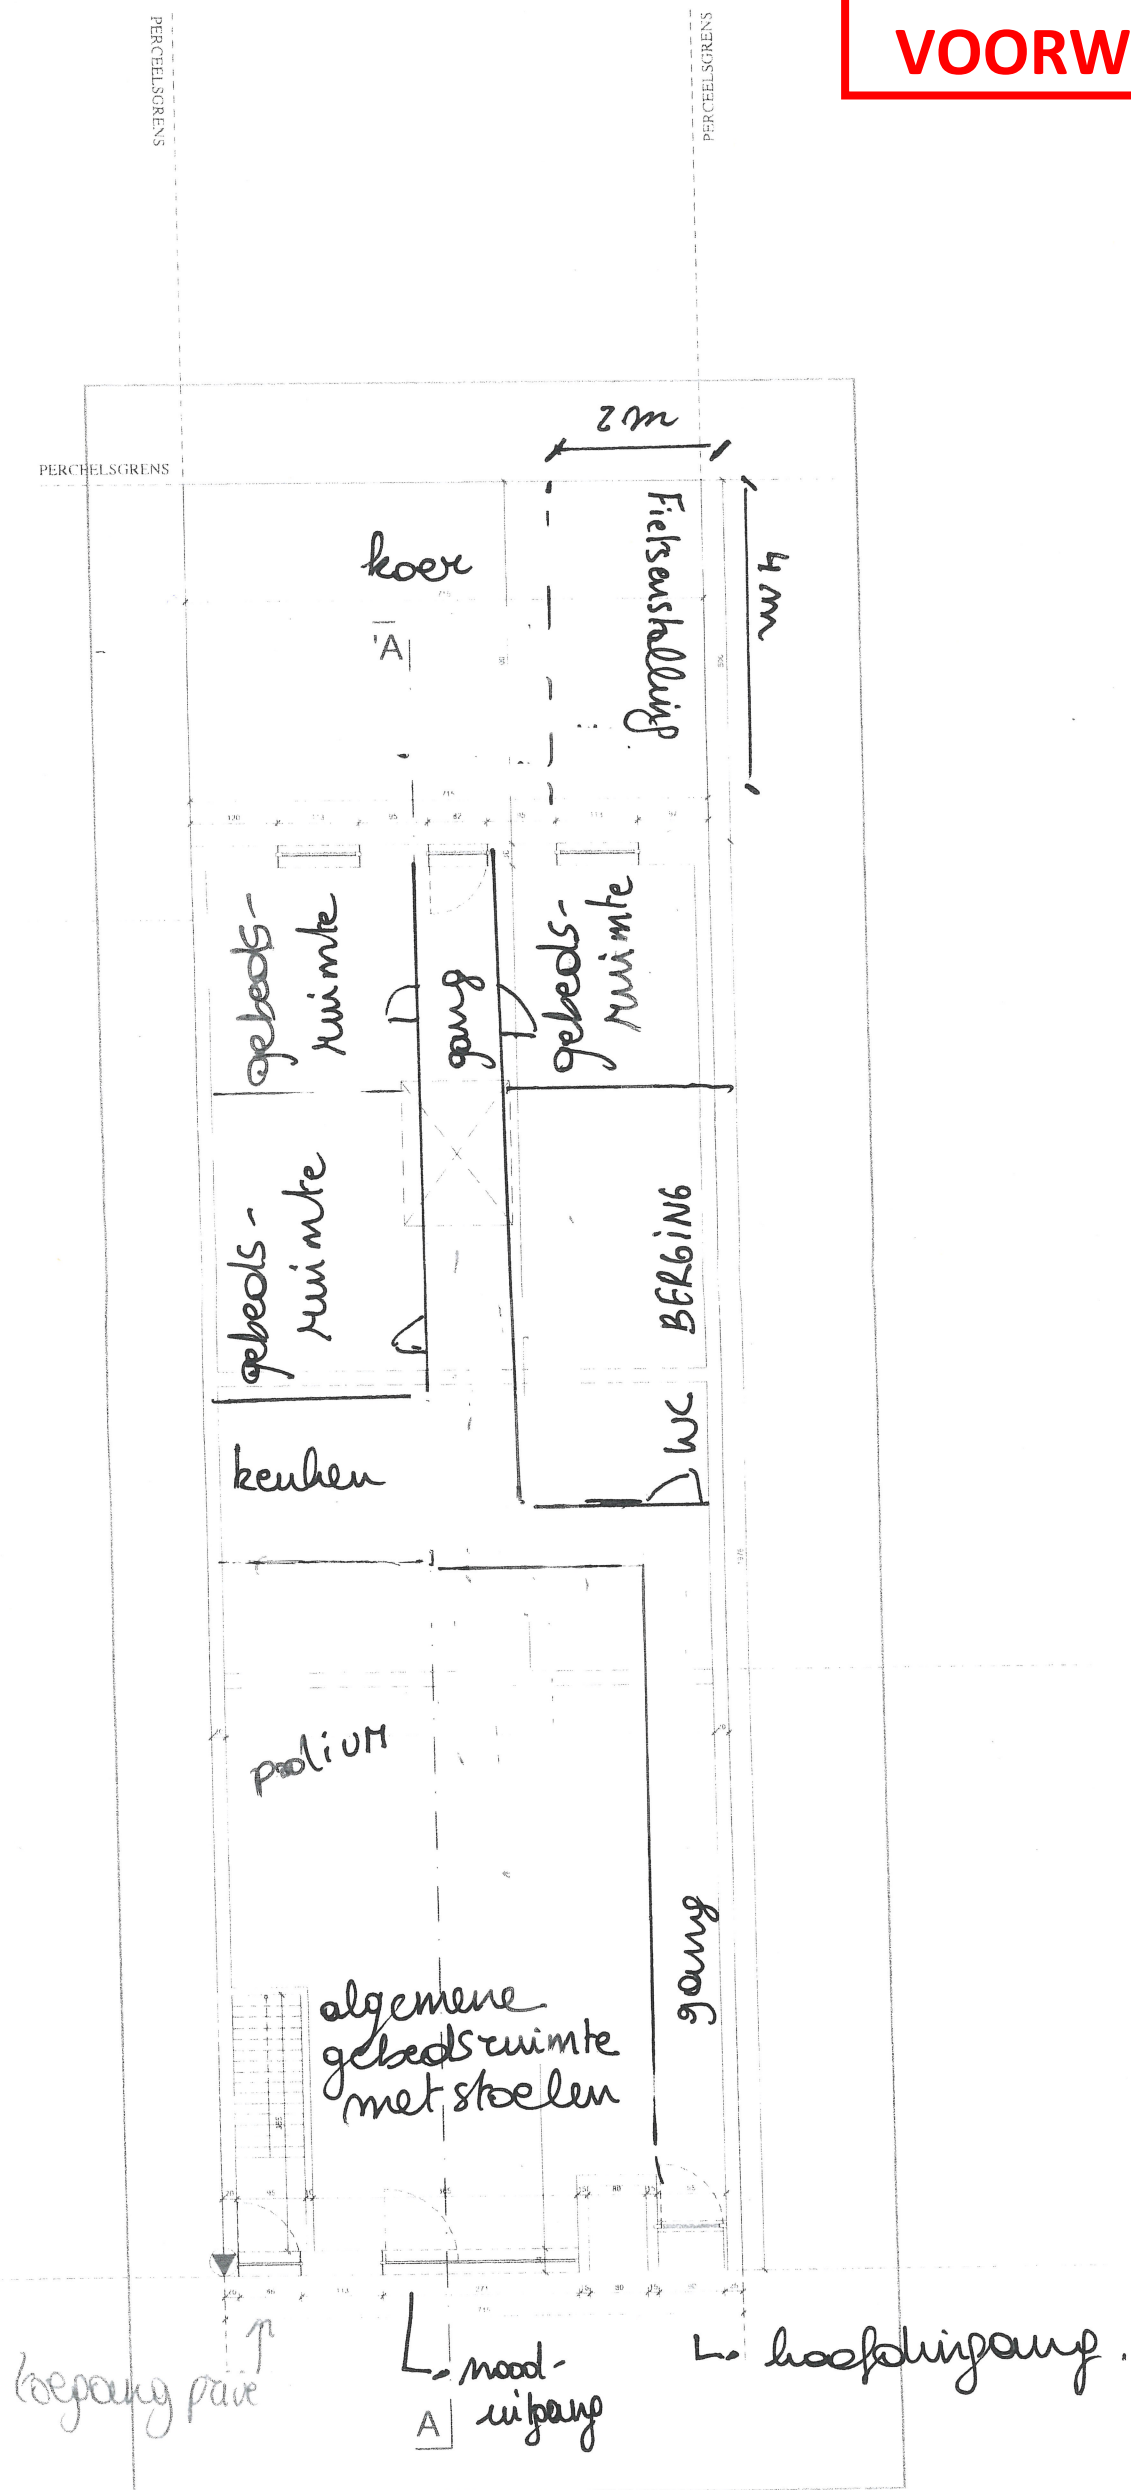

schaal 1/100
grondplan
niveau

nieuwe toestand