


ZIE BIJZONDERE
VOORWAARDE(N)

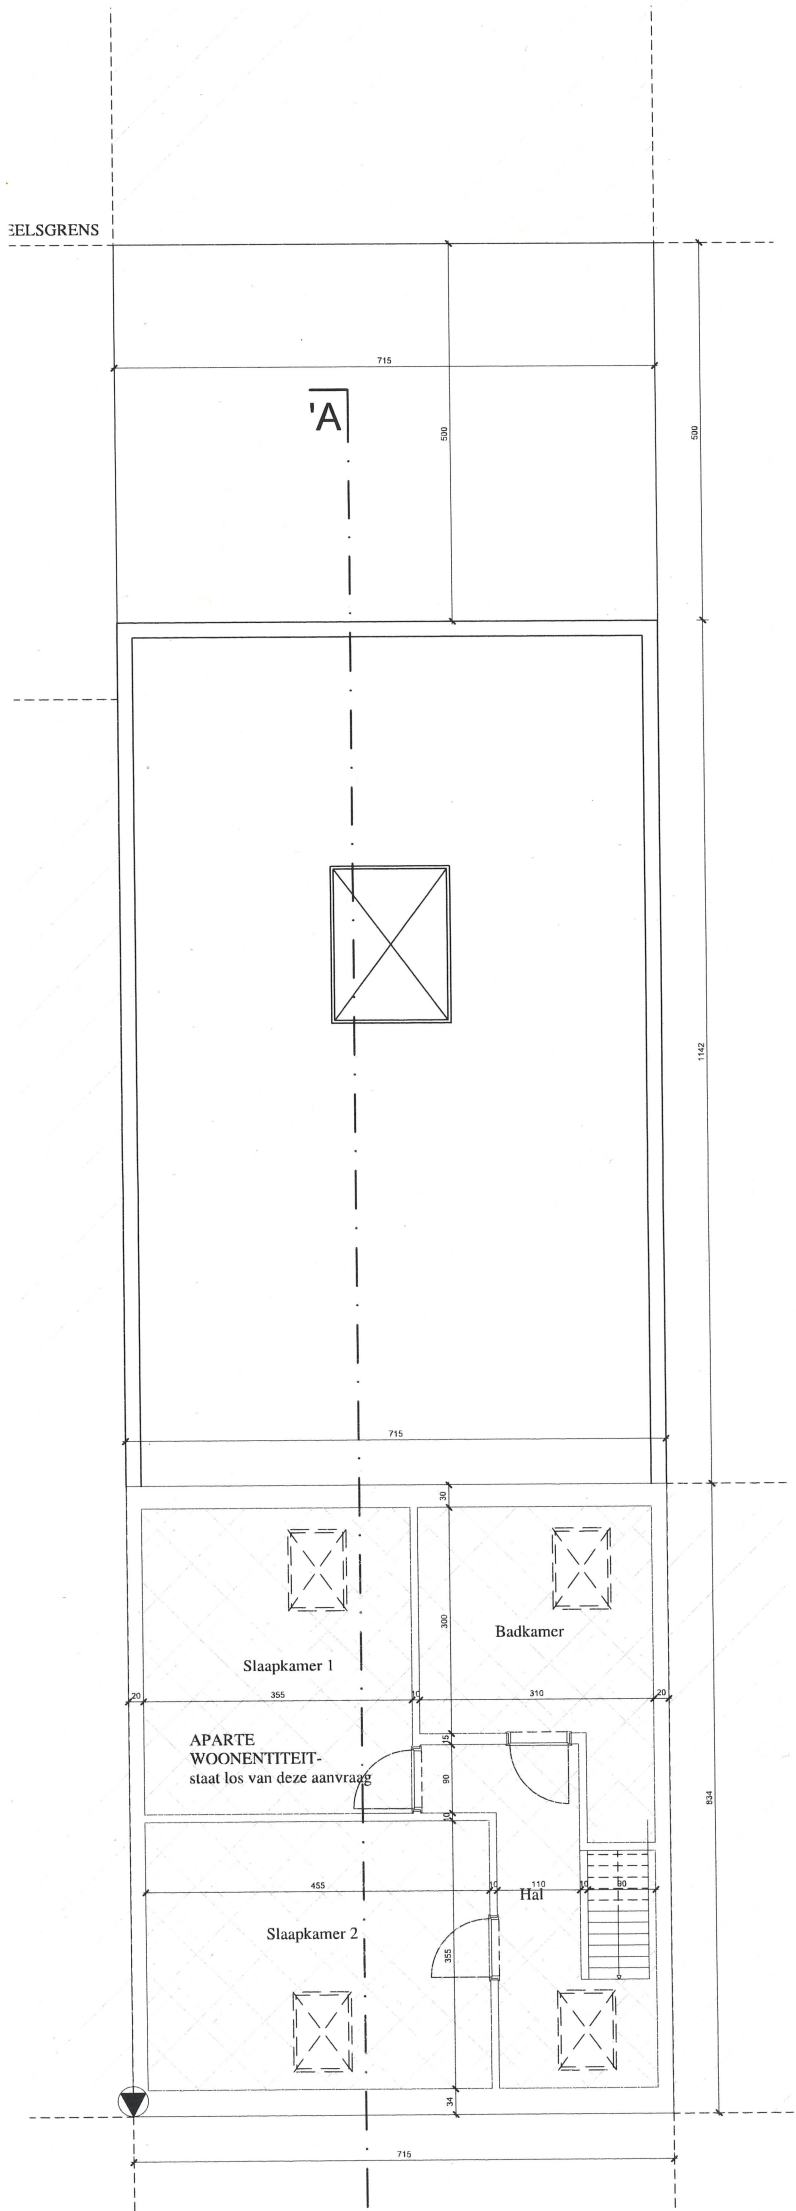

A
zolderplan
maakt geen deel uit
van deze aanvraag.