


**ZIE BIJZONDERE
VOORWAARDE(N)**

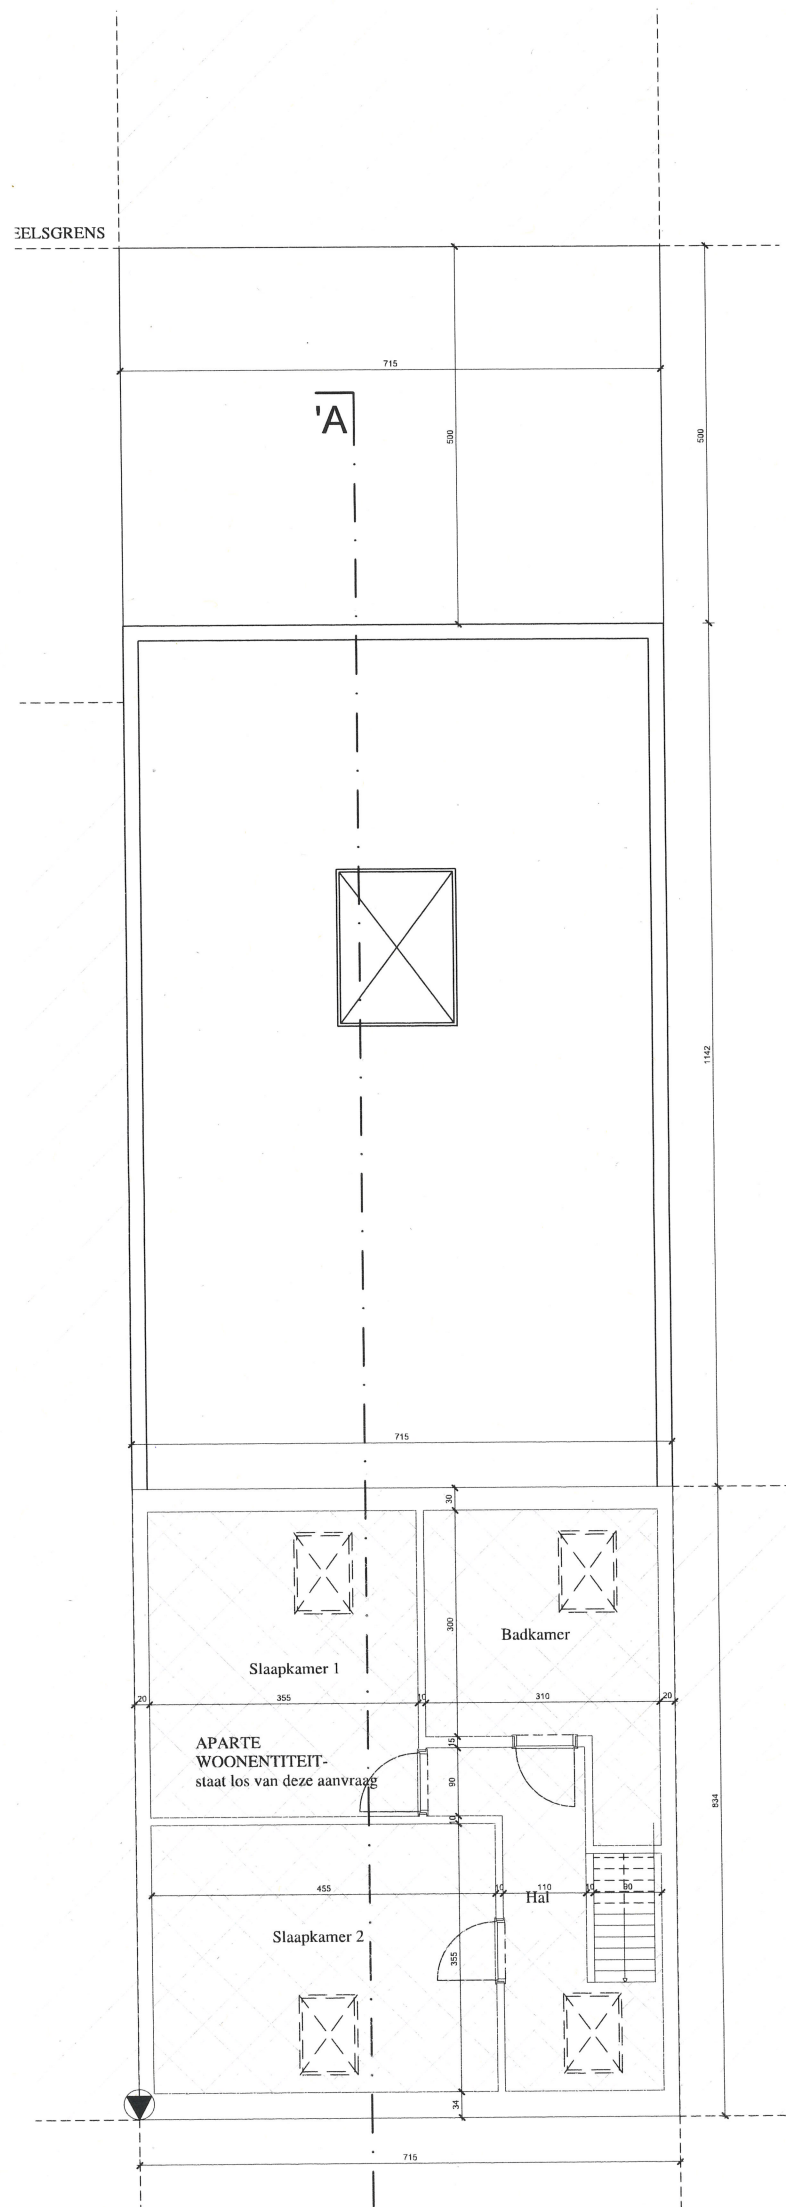

*zolderplan
maakt geen deel uit
van deze aanvraag.*