


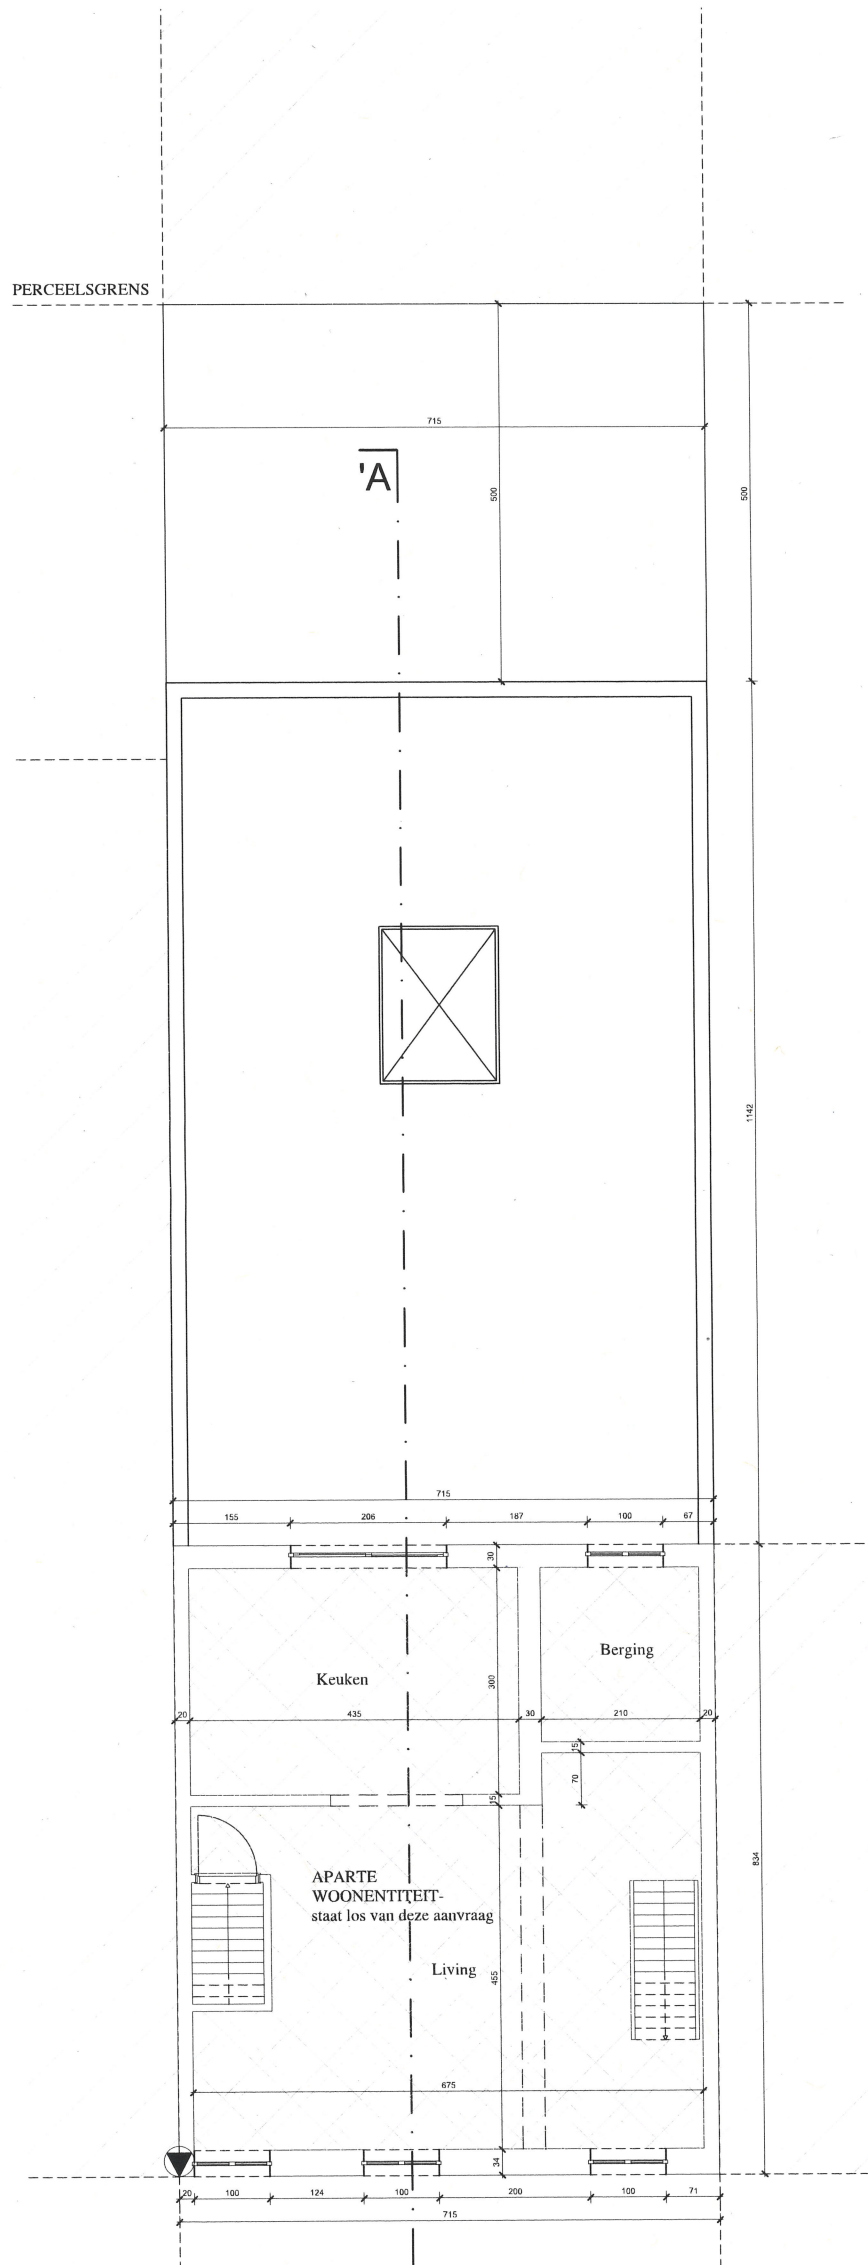

1^e verdieping
maakt geen deel uit van deze
aanvraag
BT = NT = VT