


**ZIE BIJZONDERE
VOORWAARDE(N)**

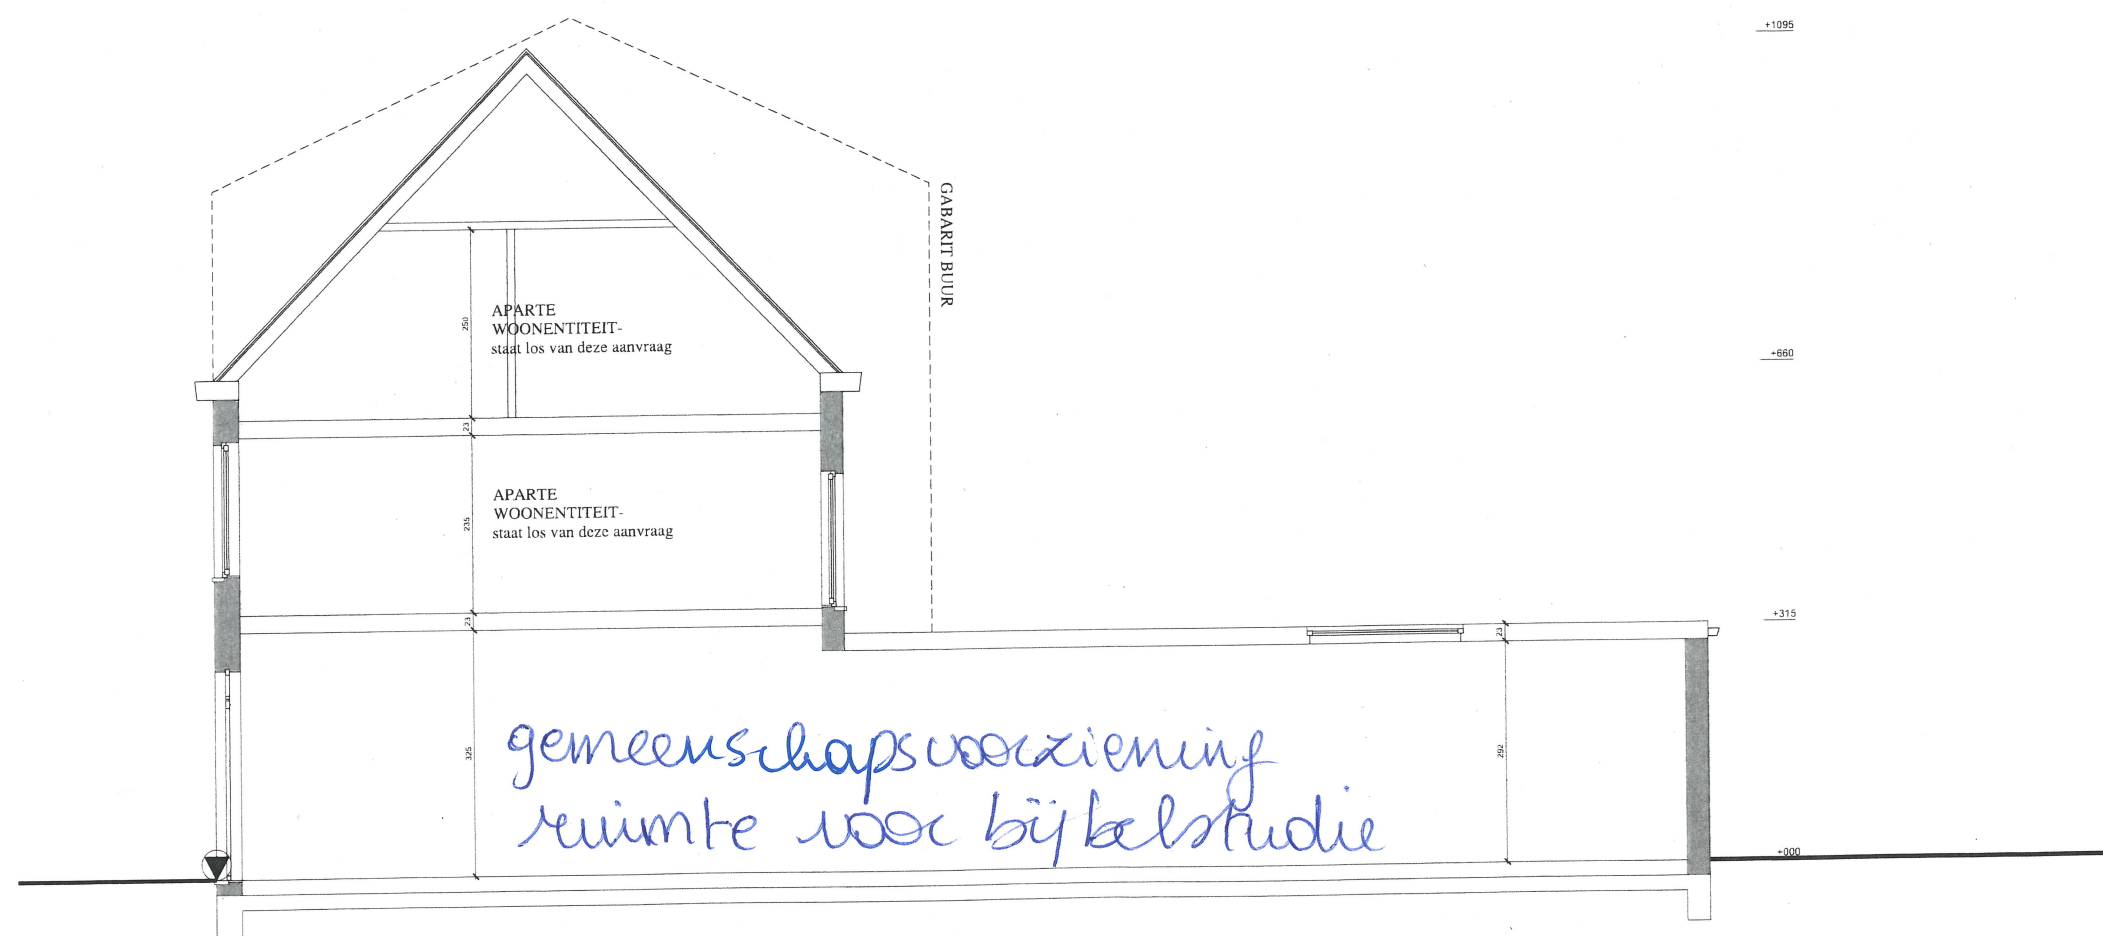

doorsnede 1/50
bestaande toestand