


1. Bedrijfswoning | grondplan 1e verdieping

BESTAANDE TOESTAND

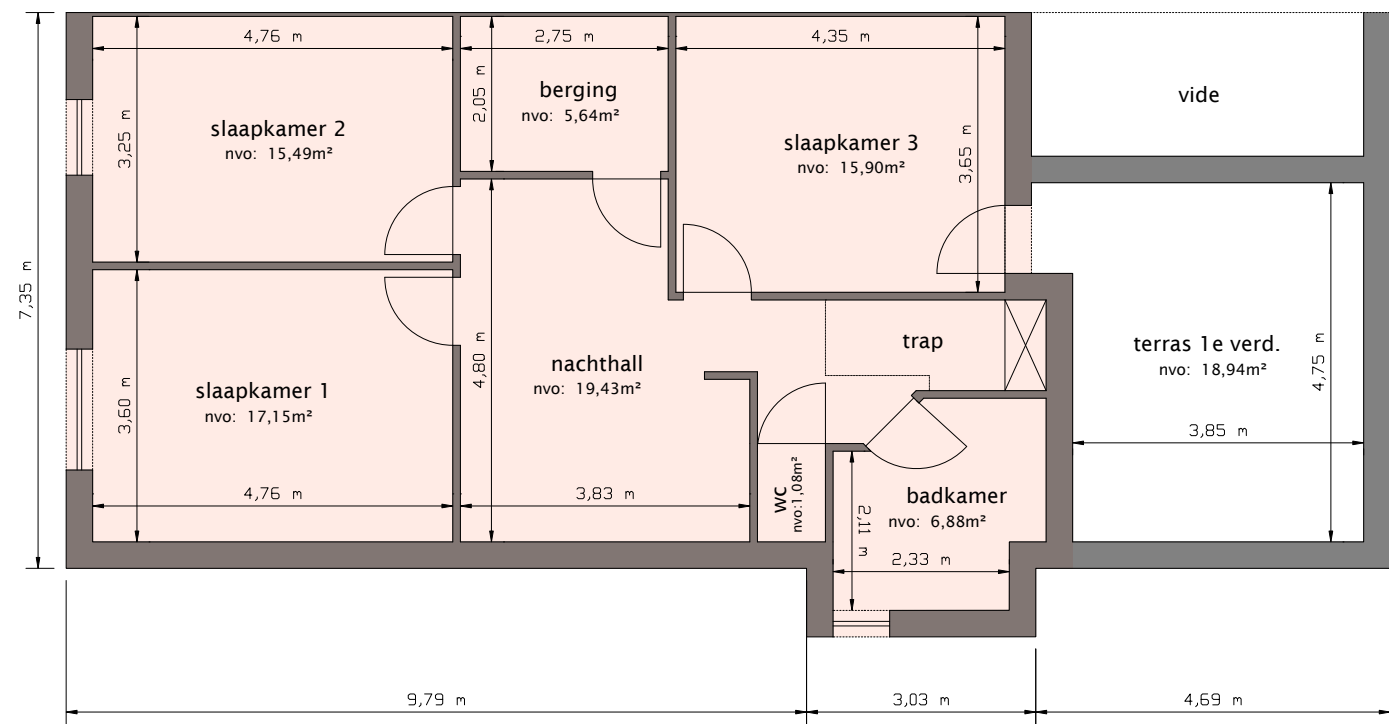

1. Bedrijfswoning grondplan 1e verdieping - bestaande toestand		
Dossiernummer: D24_OM_036		
Formaat: A3	Schaal 1:100	Bronnen: opmetingen ter plaatse + raadpleging bouwplannen dd.14/06/91