


1. Particuliere woning | grondplan gelijkvloers

NIEUWE TOESTAND
(ongewijzigd)

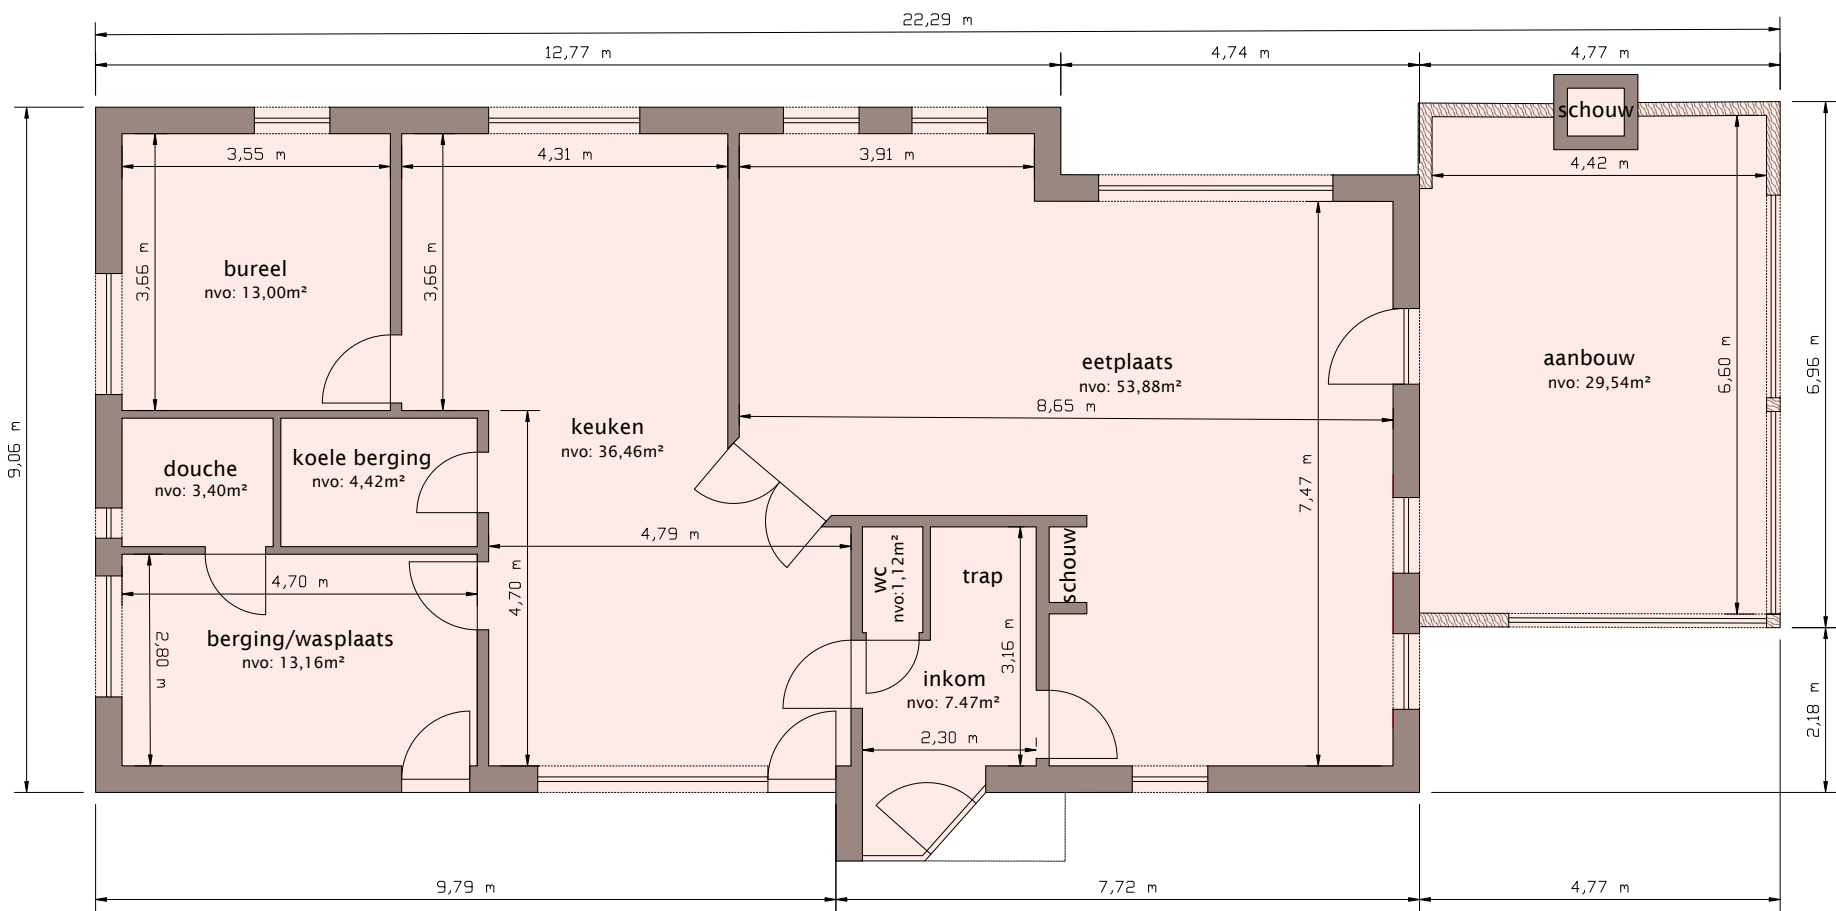

1. Particuliere woning grondplan gelijkvloers - nieuwe toestand		
Dossiernummer: D24_OM_036		
Formaat: A3	Schaal 1:100	Bronnen: opmetingen ter plaatse + raadpleging bouwplannen dd.14/06/91