


2. Loods | doorsnede B-B

BESTAANDE TOESTAND

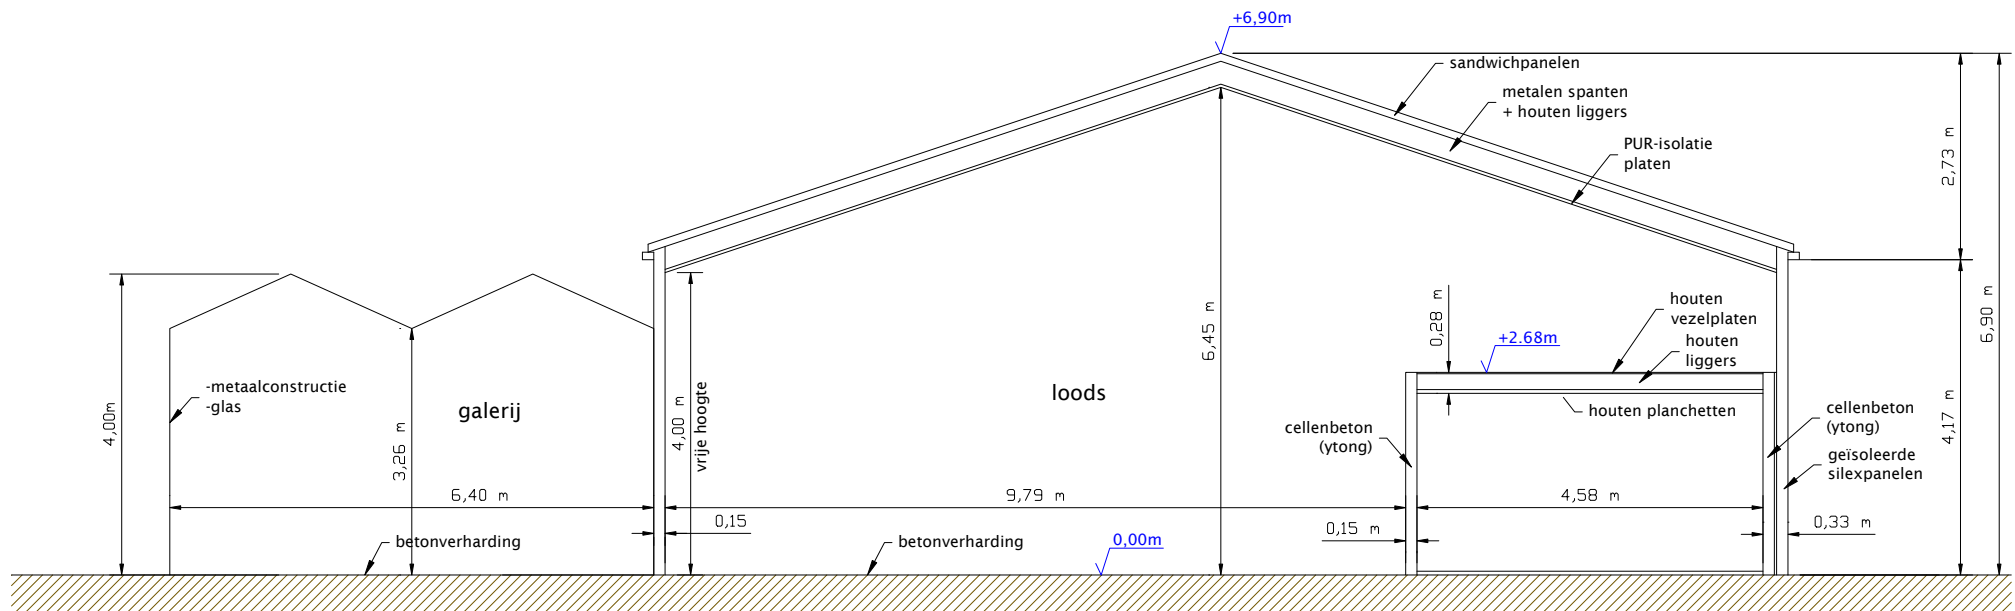

2. Loods | doorsnede B-B_bestaande toestand

Dossiernummer: D24_OM_036

Formaat: A4 Schaal 1:100