


2. Loods | doorsnede B-B

NIEUWE TOESTAND

(ongewijzigd)

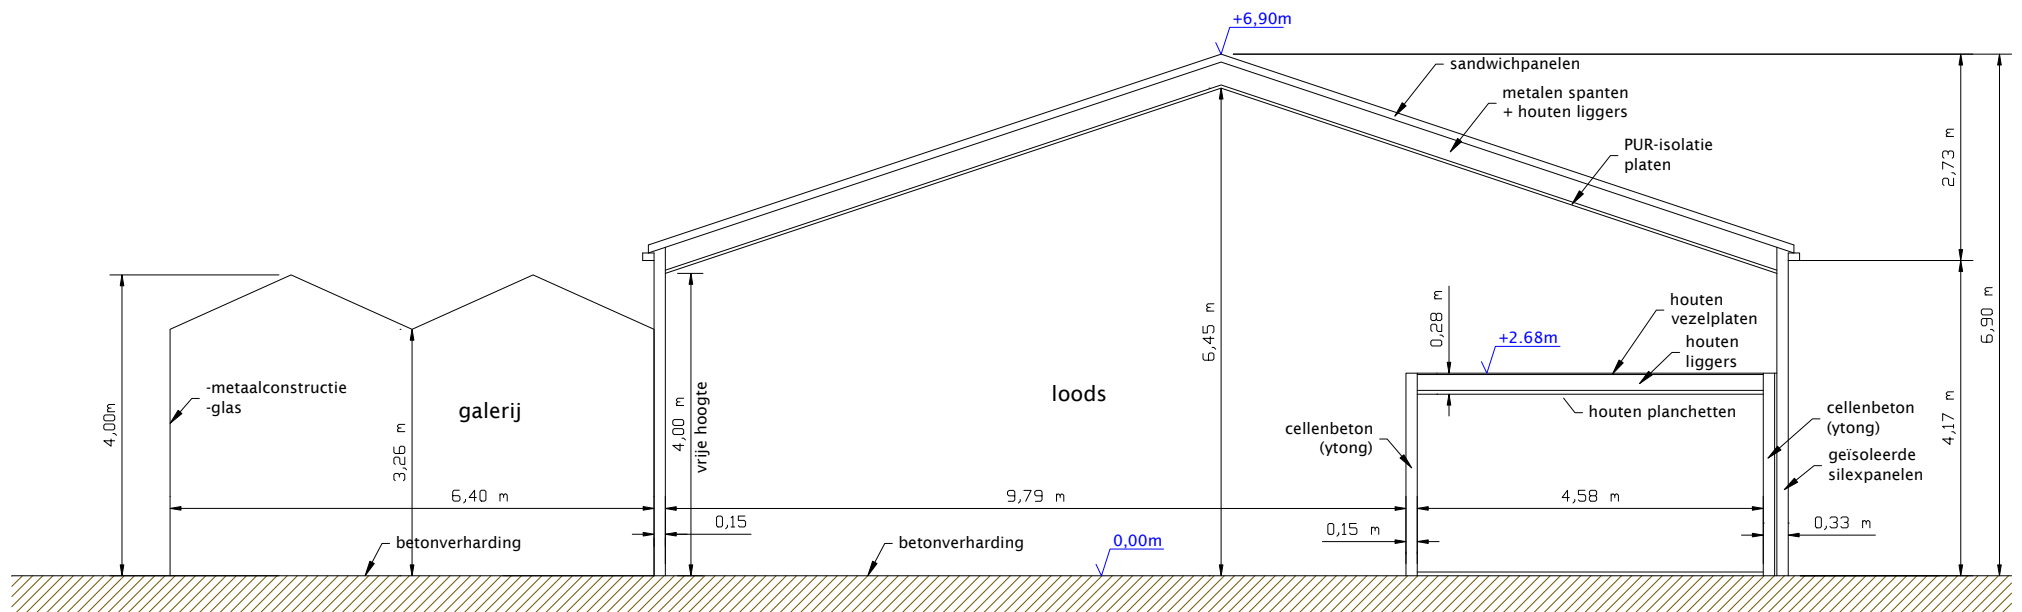

2. Loods | doorsnede B-B_nieuwe toestand

Dossiernummer: D24_OM_036

Formaat: A4

Schaal 1:100

Bronnen: opmetingen ter plaatse + raadpleging bouwplannen dd.14/06/91