


LEGENDE INPLANTING BESTAAND:		LEGENDE INPLANTING AANVRAAG:	
	perceelsgrens		perceelsgrens
	bebouwing rondom		aanvraag uitbreiding
	bestaande woning		aanvraag tot verbouwen
	bestaand bijgebouw op eigen terrein		verharding tegels op volle grond
	bestaande groenaanleg		max. waterdoorlatende ondergrond
	bestaande verharding gemengd (grind en betontegels)		verharding kleinschalig (grind) en max. waterdoorlatende ondergrond
	bestaande, te behouden bomen		verharding kleinschalig, kasseien
	VP verlichtingspaal		verharding in grasdallen en max. waterdoorlatende ondergrond
	VB verkeersbord		groenaanleg: gazon, bloemperken, sierheesters, bodembedekkers...
			waterinfiltratie/WADI

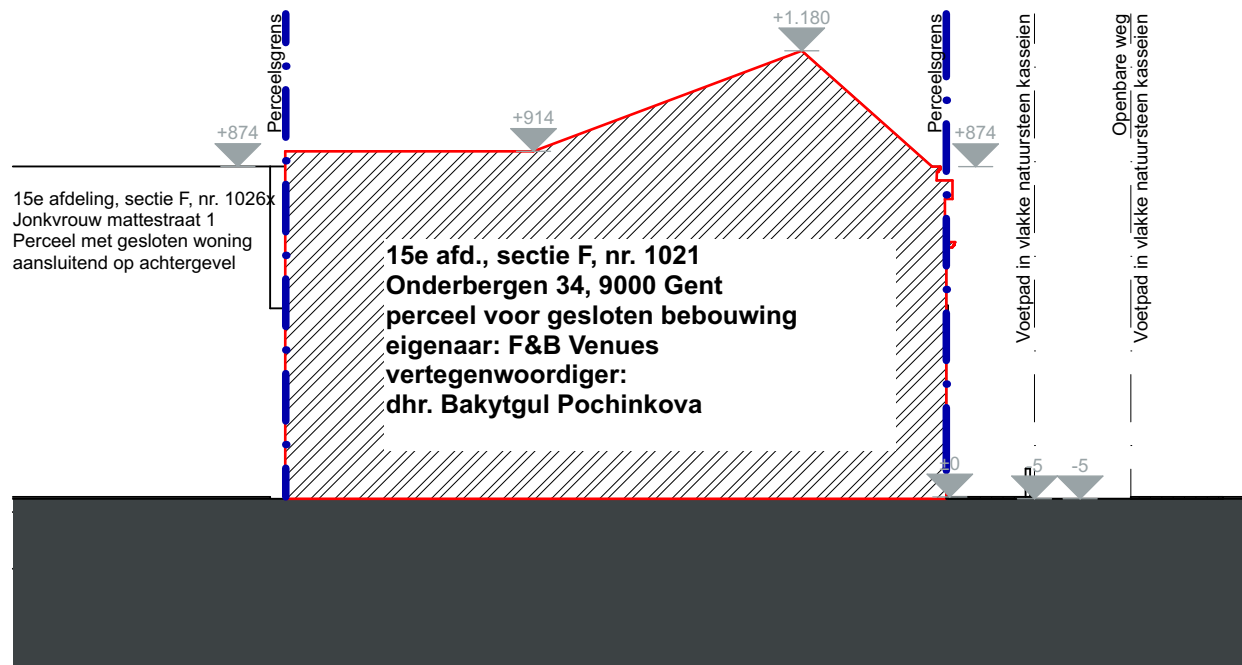

TERREINPROFIEL 01

BESTAANDE TOESTAND

W/A/B
architecten

bv Wylein & Partners Architecten Bureau
Rijsselstraat 2/M001
8200 Brugge

tel: 050/ 33 23 20

info@wab.be

opdracht: Functiewijziging van een pand

opdrachtgever

F&B Venues
dhr. Bakytgul Pochinkova
#Client Full Name 2
Onderbergen 34, #Client Address2
9000 Gent

bouwplaats

Onderbergen, 34
9000 Gent
kadaster: 15e afd., sectie F, nr. 1021
GRUP: /
verkaveling: /

dossiernummer: 261518

plannummer: 2/11

titel: BA_Functiewijziging van een
pand_T_B_01

schaal: 1:200, 1:500 in cm

datum: 11/08/2026 (MB)

