


ZIE BIJZONDERE VOORWAARDE(N)

LEGENDE INPLANTING BESTAAND:	LEGENDE INPLANTING AANVRAAG:
- perceelsgrens - bebouwing rondom - bestaande woning - bestaand bijgebouw op eigen terrein - bestaande groenaanleg - bestaande verharding gemengd (grind en betontegels) - bestaande, te behouden bomen - VP verlichtingspaal - VB verkeersbord	- perceelsgrens - aanvraag uitbreiding - aanvraag tot verbouwen - verharding tegels op volle grond - max. waterdoorlatende ondergrond - verharding kleinschalig (grind) en max. waterdoorlatende ondergrond - verharding kleinschalig, kasseien - verharding in grasdalen en max. waterdoorlatende ondergrond - gruenaanleg: gazon, bloemperken, sierheesters, bodembedekkers, - waterinfiltratie/WADI

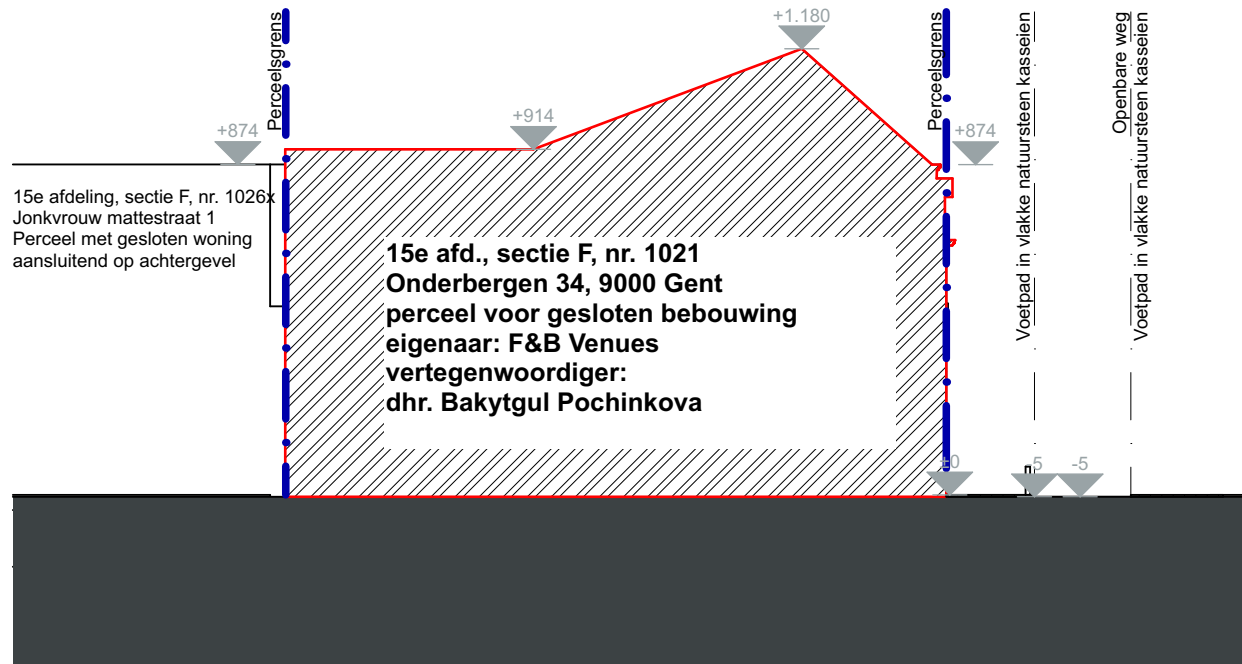

TERREINPROFIEL 01 NIEUWE TOESTAND

W/A/B
architecten

bv Wylein & Partners Architecten Bureau
Rijsselstraat 2/M001
8200 Brugge

tel: 050/ 33 23 20

info@wab.be

opdracht: Functiewijziging van een pand

opdrachtgever

F&B Venues
dhr. Bakytgul Pochinkova
#Client Full Name 2
Onderbergen 34, #Client Address2
9000 Gent

bouwplaats

Onderbergen, 34
9000 Gent
kadaster: 15e afd., sectie F, nr. 1021
GRUP: /
verkaveling: /

dossiernummer: 261518

plannummer: 2/11

titel: BA_Functiewijziging van een
pand_T_N_01

schaal: 1:200, 1:500 in cm

datum: 11/08/2026 (MB)

