

ZIE BIJZONDERE
VOORWAARDE(N)



LEGENDE ARCKERING:

- bestaande muren en vloeren
- isolerende snelbouwsteen
- beton
- prefab beton
- betonblokken
- YTONG hoge densiteit
- gipsblokken
- thermische en/of akoestische isolatie

LEGENDE SYMBOLIEK:

- afvoer faecaliën
- afvoer vuil water
- afvoer regenwater
- afvoer infiltratie
- doorvoer pulsie (aanvoer verse lucht)
- doorvoer extrusie (afzuiging lucht)

LEGENDE VENTILATIE:

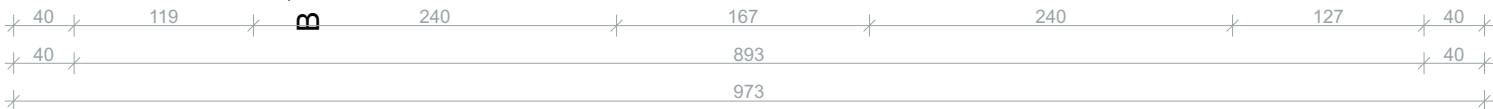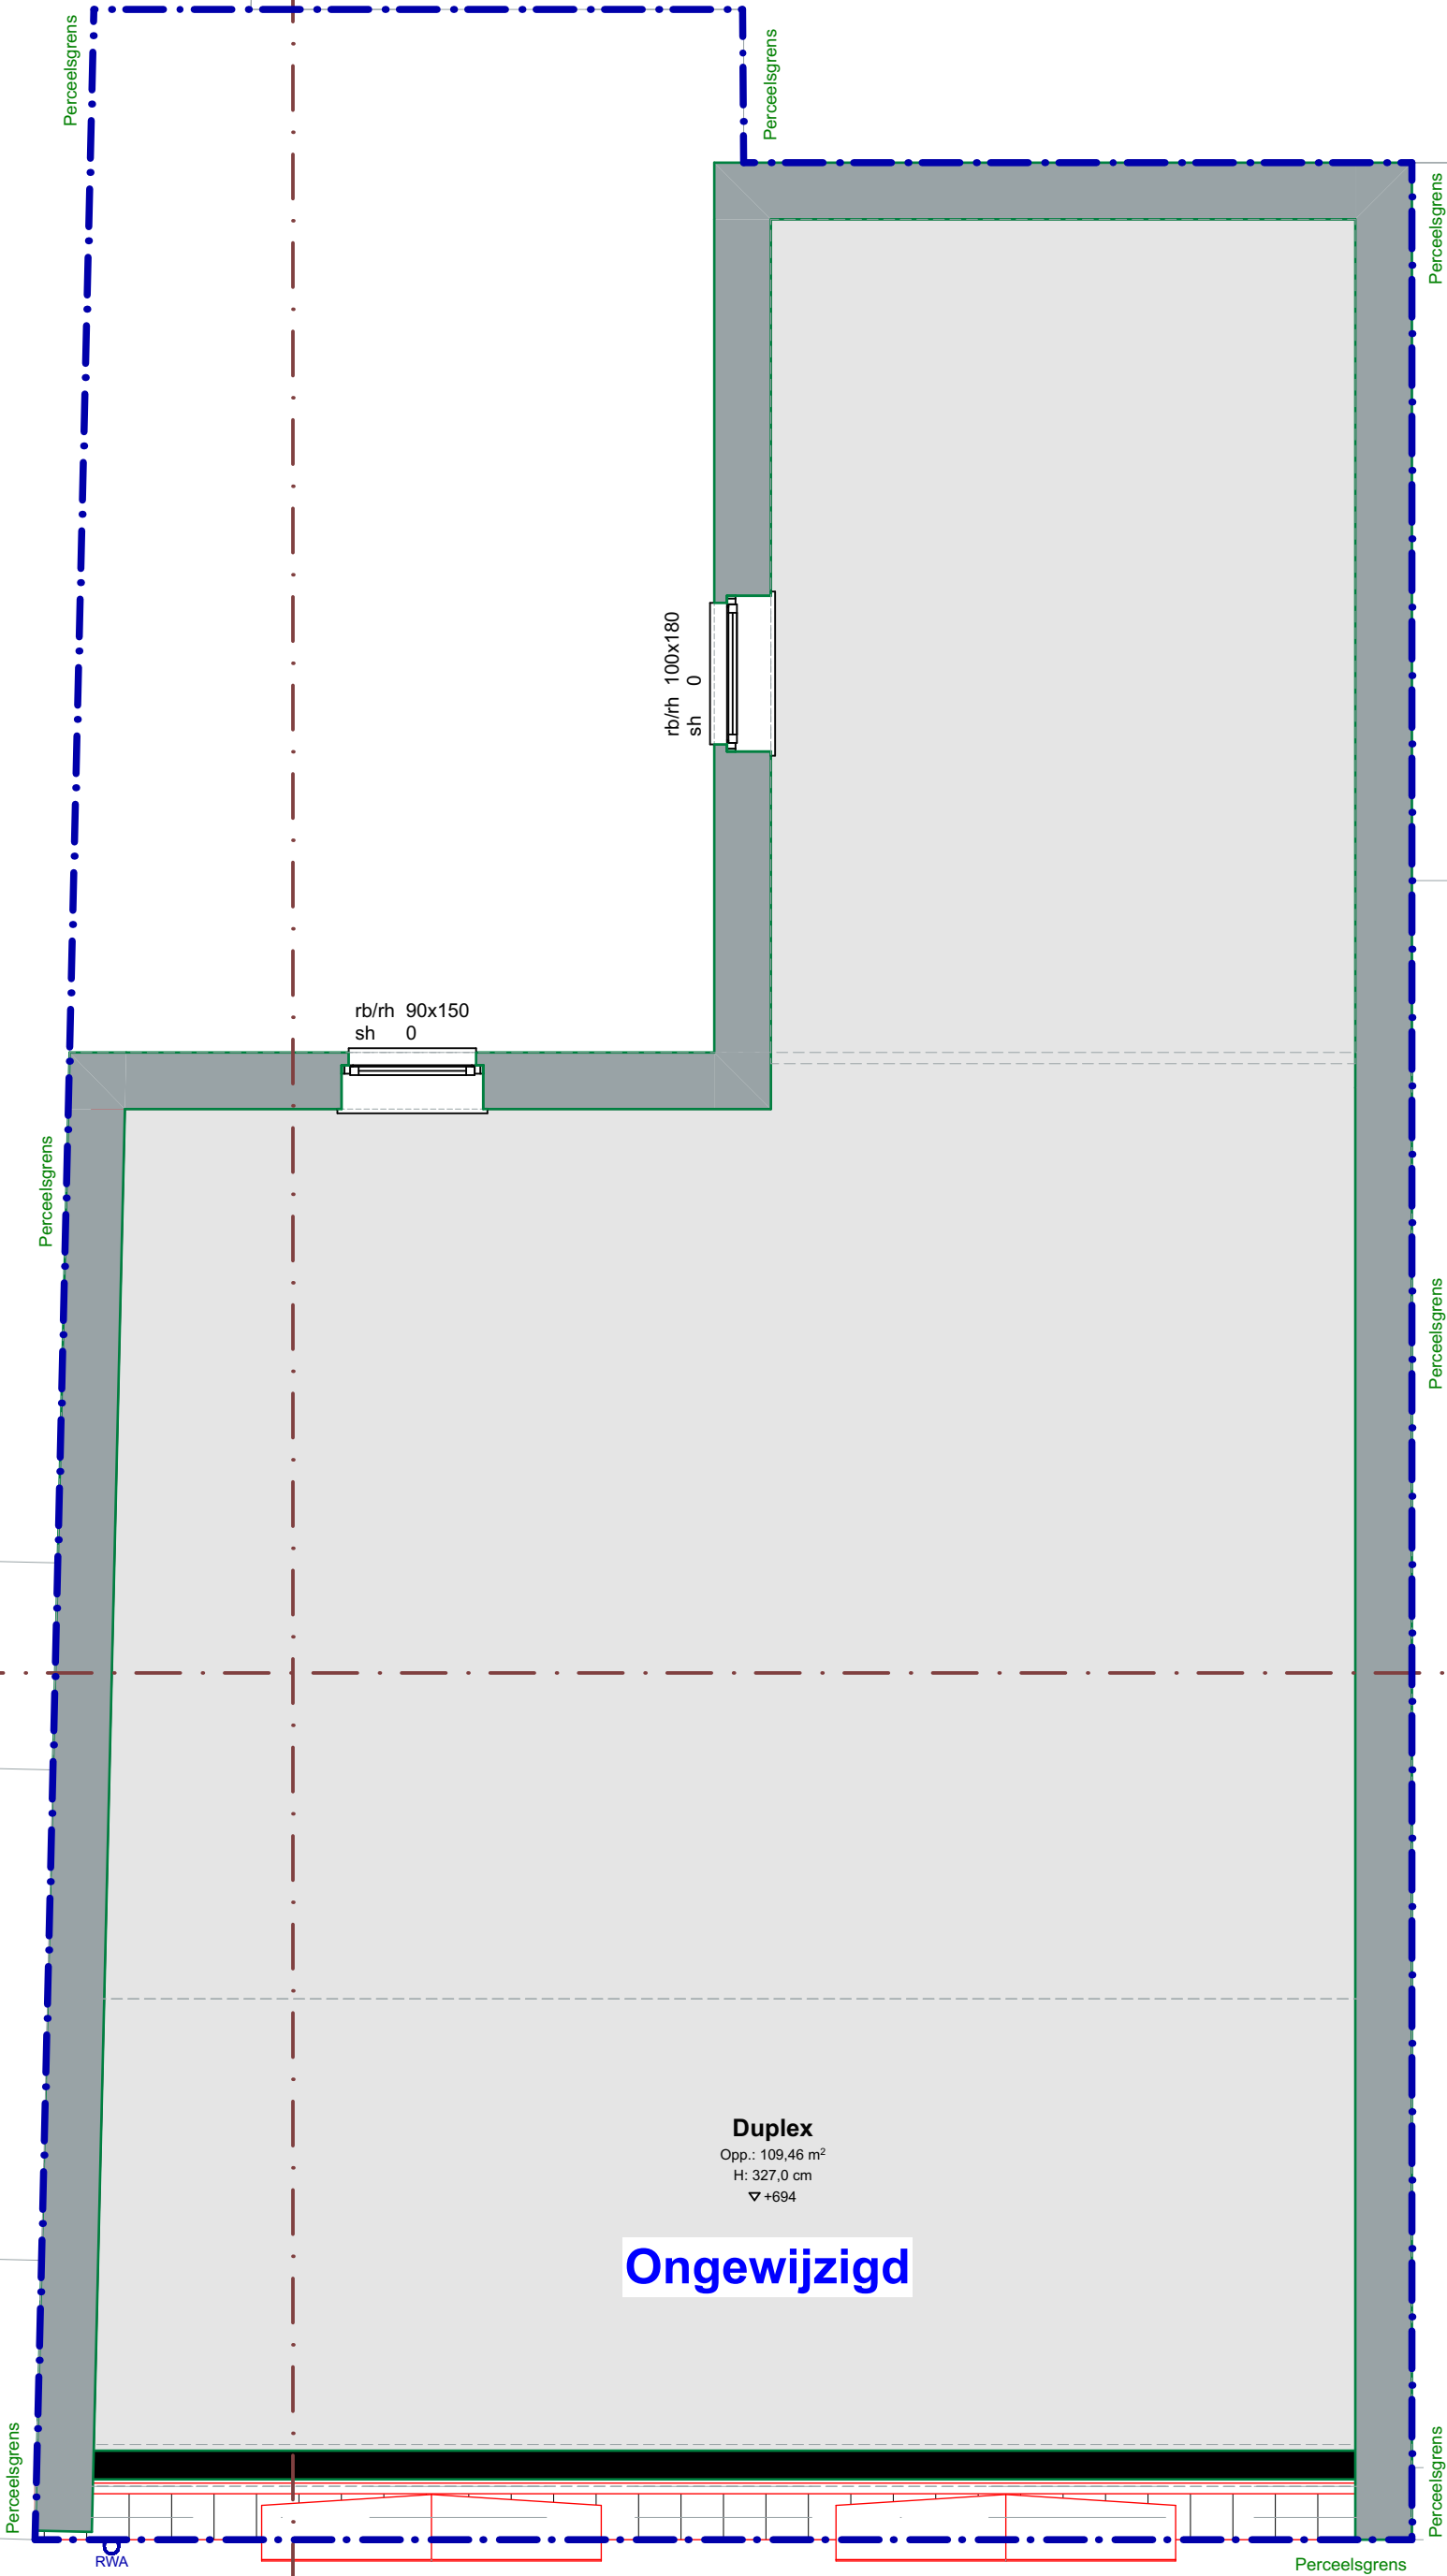

ZOLDER
NIEUWE TOESTAND

WAB
architecten

bv Wylein & Partners Architecten Bureau
Rijsselstraat 2/M001
8200 Brugge
tel: 050/ 33 23 20
info@wab.be

opdracht: Functiewijziging van een pand

opdrachtgever

F&B Venues
dhr. Bakytgul Pochinkova
#Client Full Name 2
Onderbergen 34, #Client Address2
9000 Gent

bouwplaats

Onderbergen, 34
9000 Gent
kadaster: 15e afd., sectie F, nr. 1021
GRUP: /
verkaveling: /

dossiernummer: 261518

plannummer: 6/11
titel: BA_Functiewijziging van een
pand_P_N_04
schaal: 1:50 in cm
datum: 11/08/2026 (MB)

