


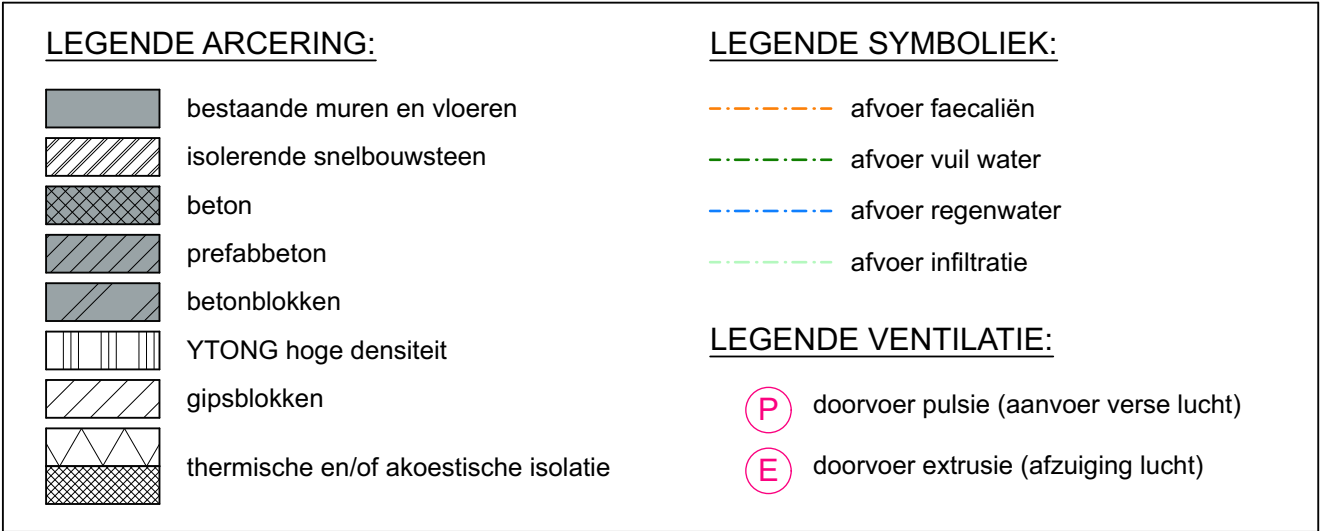

WAB
architecten

tel: 050/ 33 23 20

info@wab.be

opdrachtgever

F&B Venues
dhr. Bakytgul Pochinkova
#Client Full Name 2
Onderbergen 34, #Client Address2
9000 Gent

bouwplaats

Onderbergen, 34
9000 Gent
kadaster: 15e afd., sectie F, nr. 1021
GRUP: /
verkaveling: /

plannummer: 3/11

titel: BA_Functiewijziging van een
pand_P_B_01

schaal: 1:50 in cm

datum: 11/08/2026 (MB)

