


LEGENDE GEVELMATERIALEN:

- (1) Grijs/ blauwe pleisterwerk
- (2) Gebroken wit pleisterwerk
- (3) Doorlopende dorpel over volledige breedte gevel
- (4) Grijs leien dakpannen
- (5) Sierlijst
- (6) Buitenschrijnwerk zwart staal
- (7) Wit geschilderd houten ramen met dagkant afwerking buitenkant
- (8) Uitvouwbare luifel

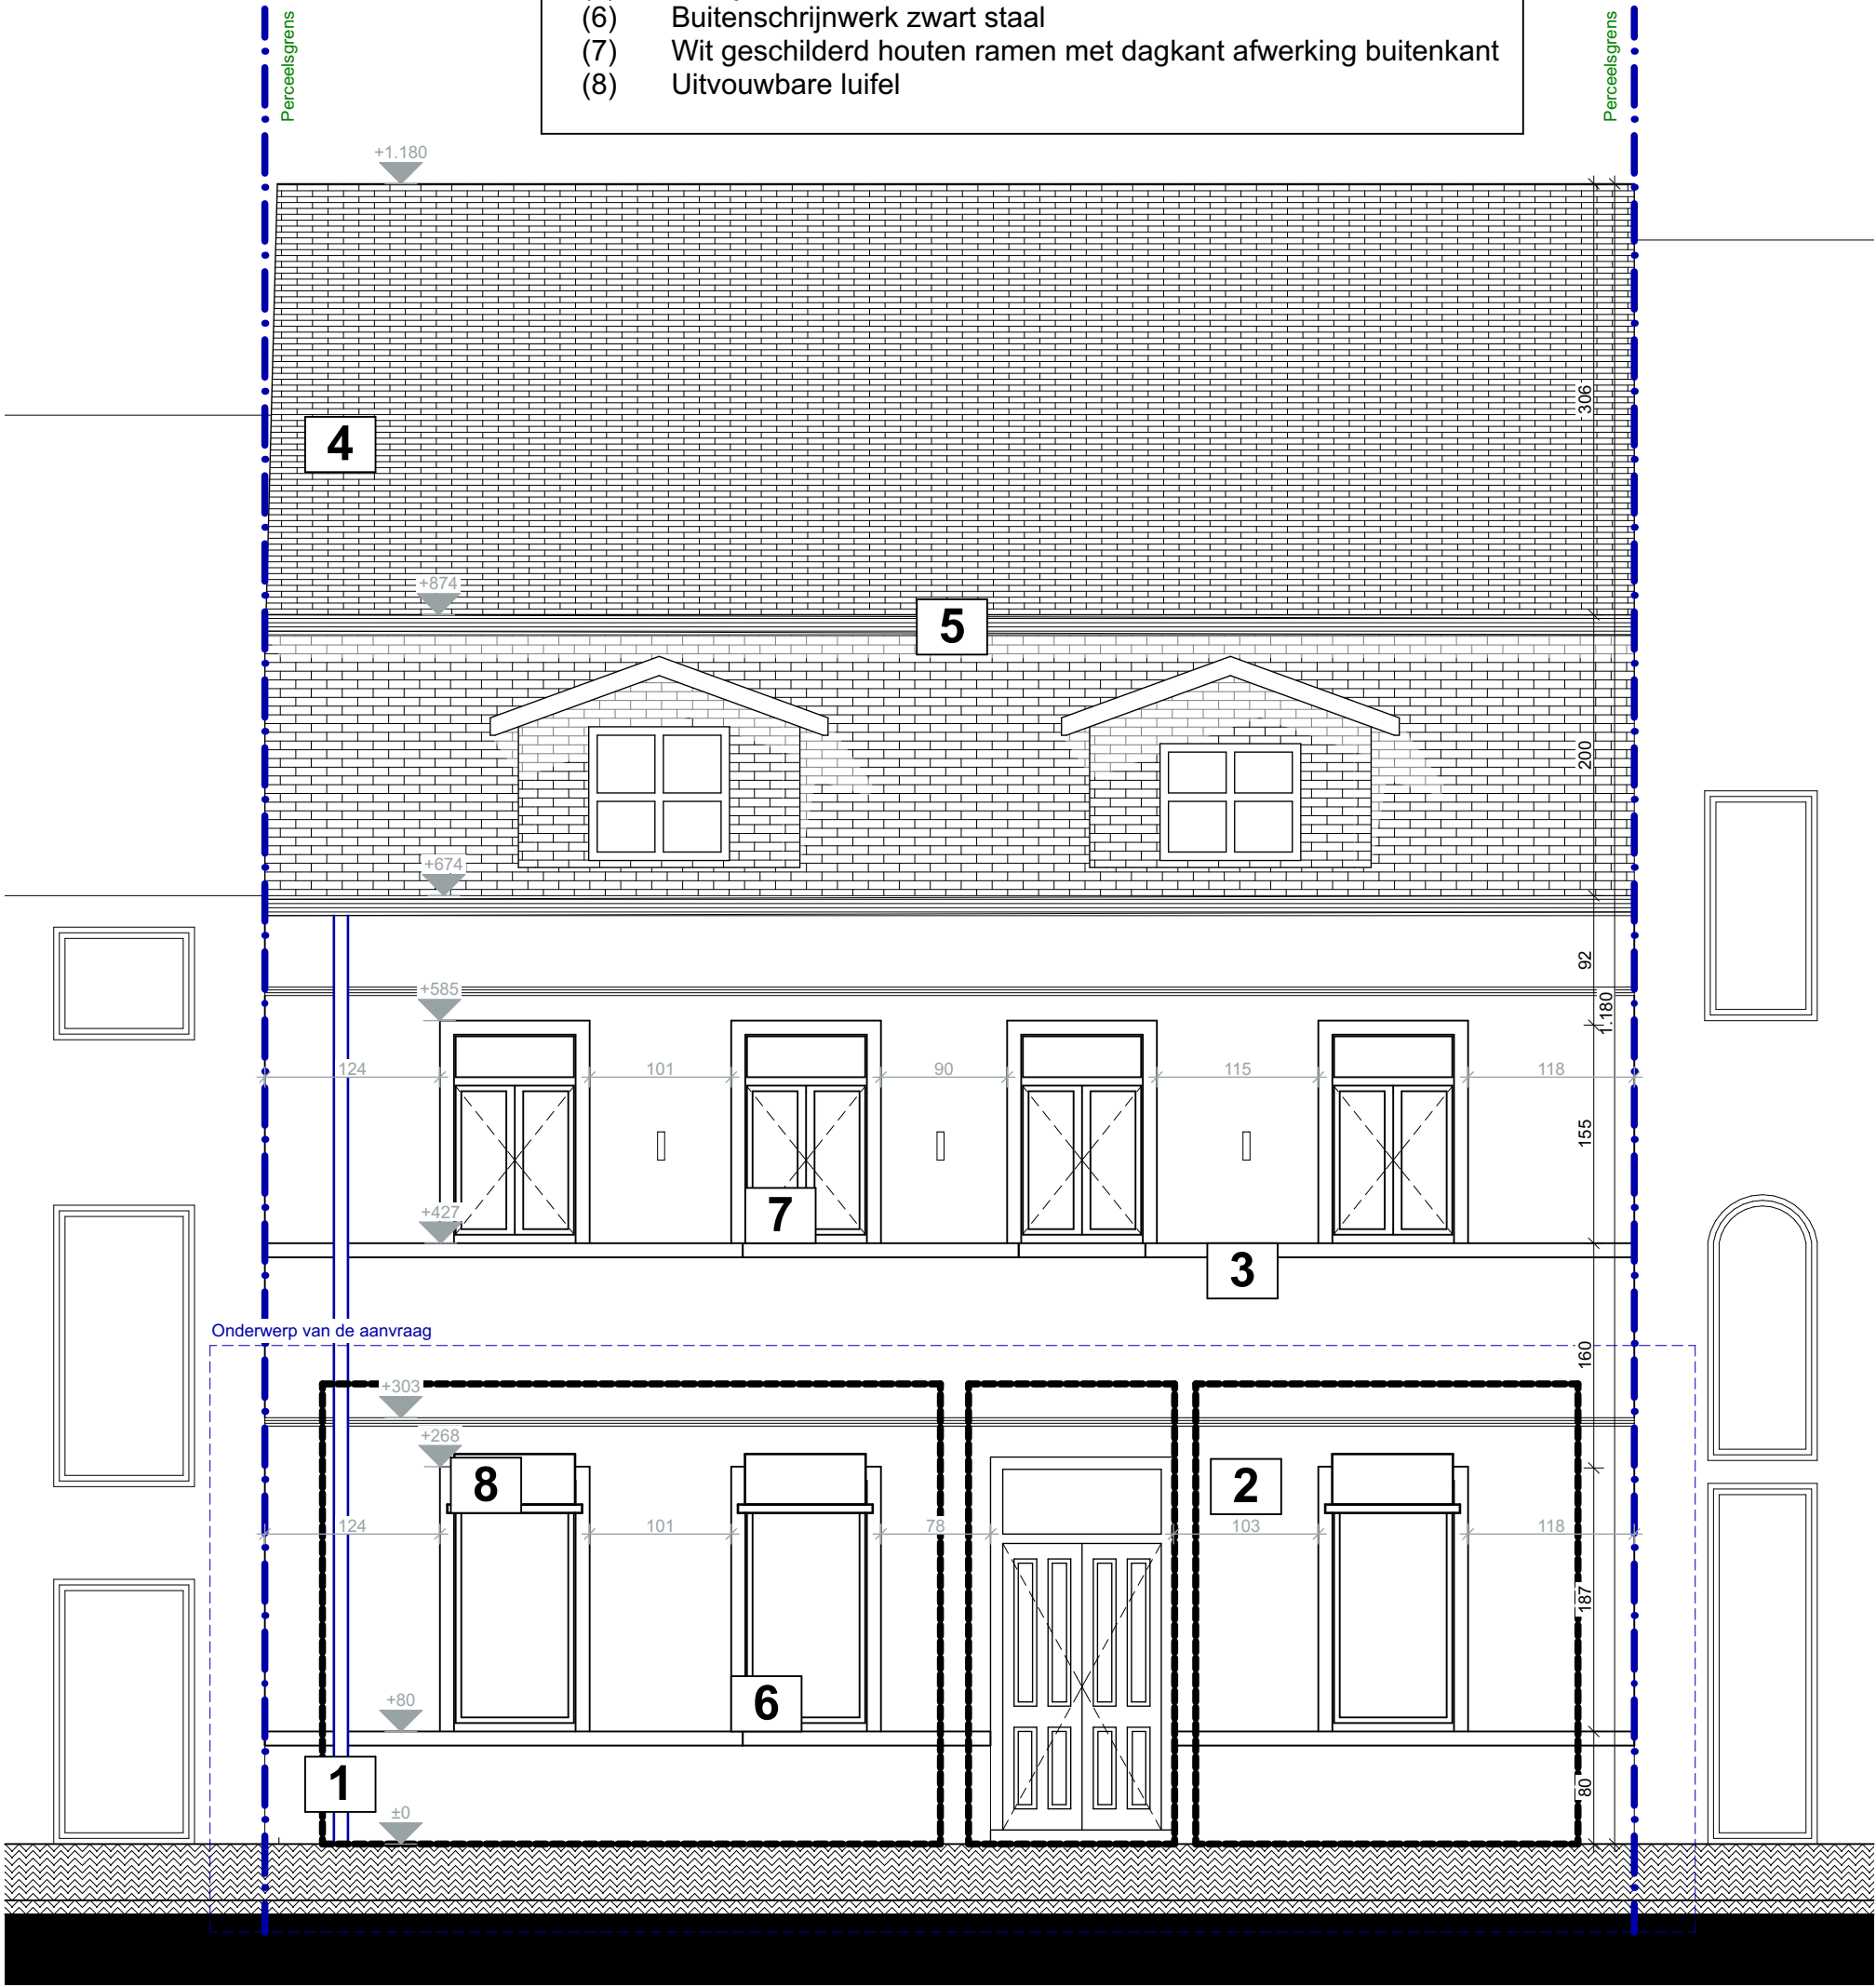

VOORGEVEL (NOORD)

BESTAANDE TOESTAND IS VERGUNDE TOESTAND