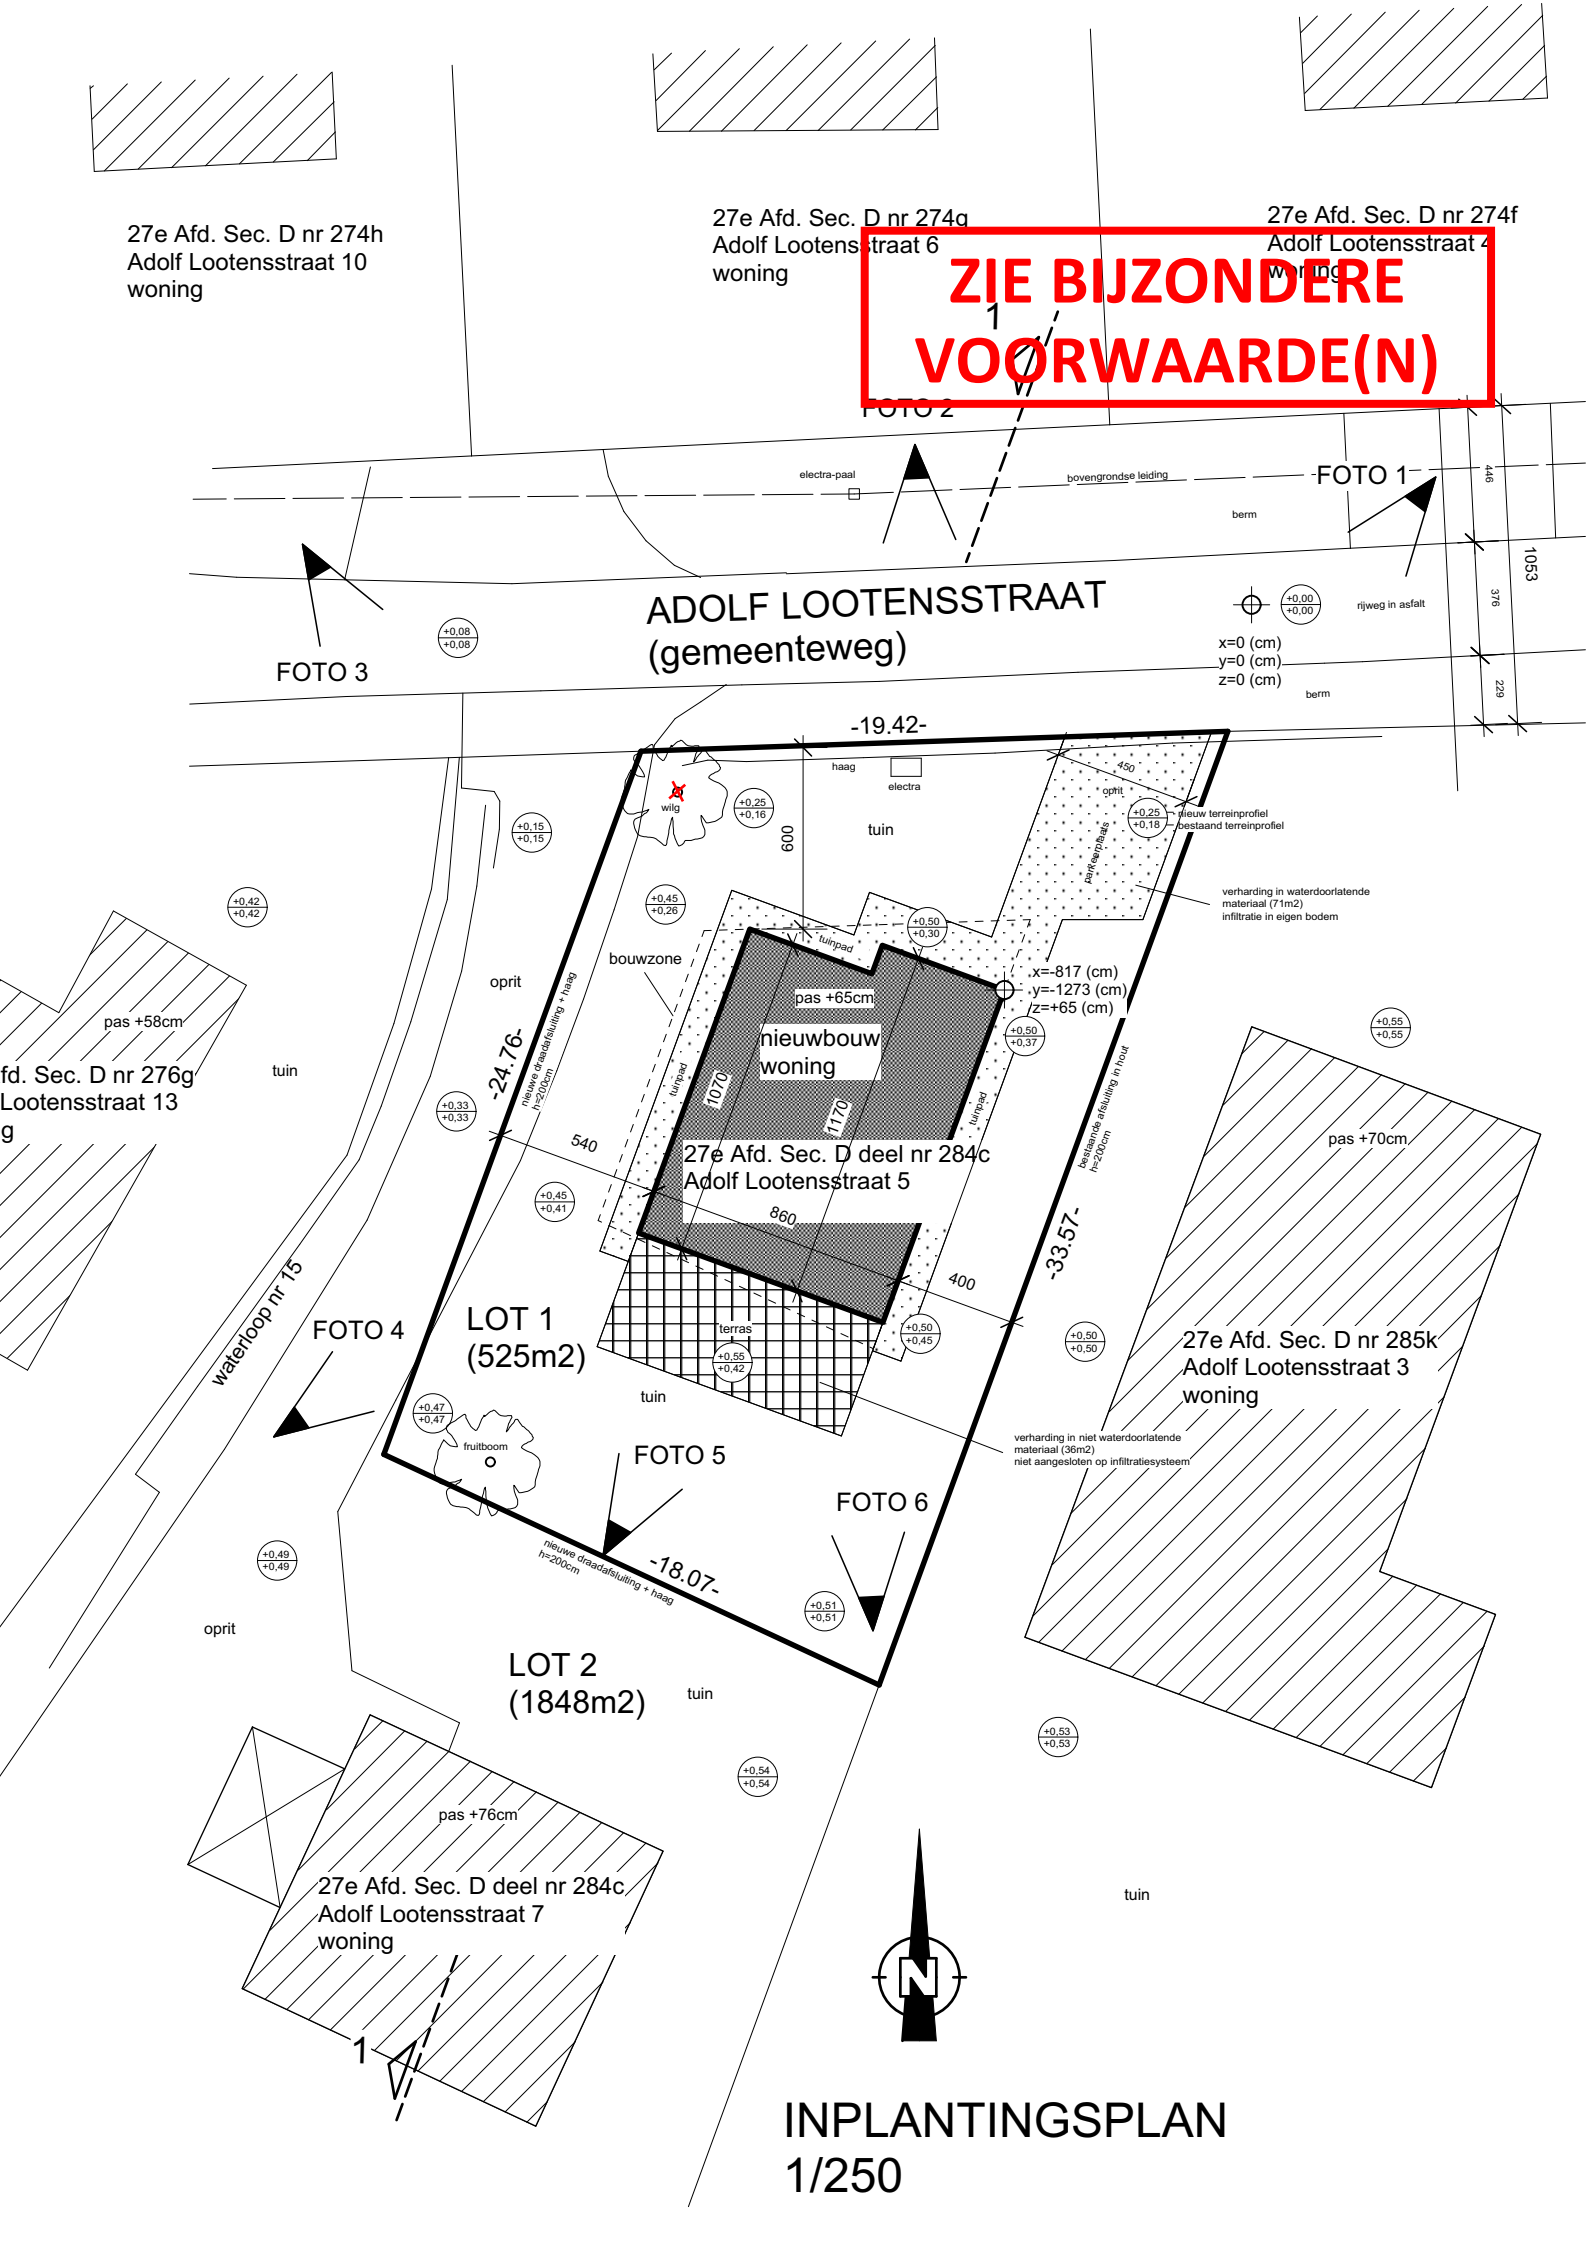

27e Afd. Sec. D nr 274h
Adolf Lootensstraat 10
woning
27e Afd. Sec. D nr 274g
Adolf Lootensstraat 6
woning
27e Afd. Sec. D nr 274f
Adolf Lootensstraat 4
woning
ZIE BIJZONDERE VOORWAARDE(N)
FOTO 1
FOTO 2
FOTO 3
FOTO 4
FOTO 5
FOTO 6
electra-paal
bovengrondse leiding
berm
ADOLF LOOTENSSTRAAT
(gemeenteweg)
rijweg in asfalt
x=0 (cm)
y=0 (cm)
z=0 (cm)
446
376
229
1053
-19.42-
haag
electra
wilg
tuin
600
oprit
nieuw terreinprofiel
bestaand terreinprofiel
verharding in waterdoorlatende materiaal (71m2) infiltratie in eigen bodem
bouwzone
tuinpad
pas +65cm
nieuwbouw woning
x=-817 (cm)
y=-1273 (cm)
z=+65 (cm)
1070
1170
540
860
400
-24.76-
-33.57-
-18.07-
27e Afd. Sec. D deel nr 284c
Adolf Lootensstraat 5
LOT 1
(525m2)
terras
fruitboom
nieuwe draadafsluiting + haag h=200cm
bestaande afsluiting in hout h=200cm
verharding in niet waterdoorlatende materiaal (36m2) niet aangesloten op infiltratiesysteem
LOT 2
(1848m2)
pas +58cm
pas +70cm
pas +76cm
fd. Sec. D nr 276g
Lootensstraat 13
g
waterloop nr 15
27e Afd. Sec. D nr 285k
Adolf Lootensstraat 3
woning
27e Afd. Sec. D deel nr 284c
Adolf Lootensstraat 7
woning
N
INPLANTINGSPLAN
1/250