



ZIE BIJZONDERE  
VOORWAARDE(N)

Principedetail Infiltratie 1/50

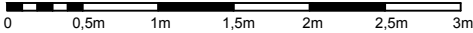


Regenwaterput

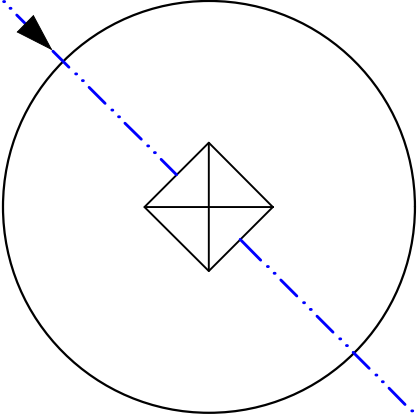

Wadi

Inhoud: 5612L  
opp: 14,05m2  
diepte: 50cm

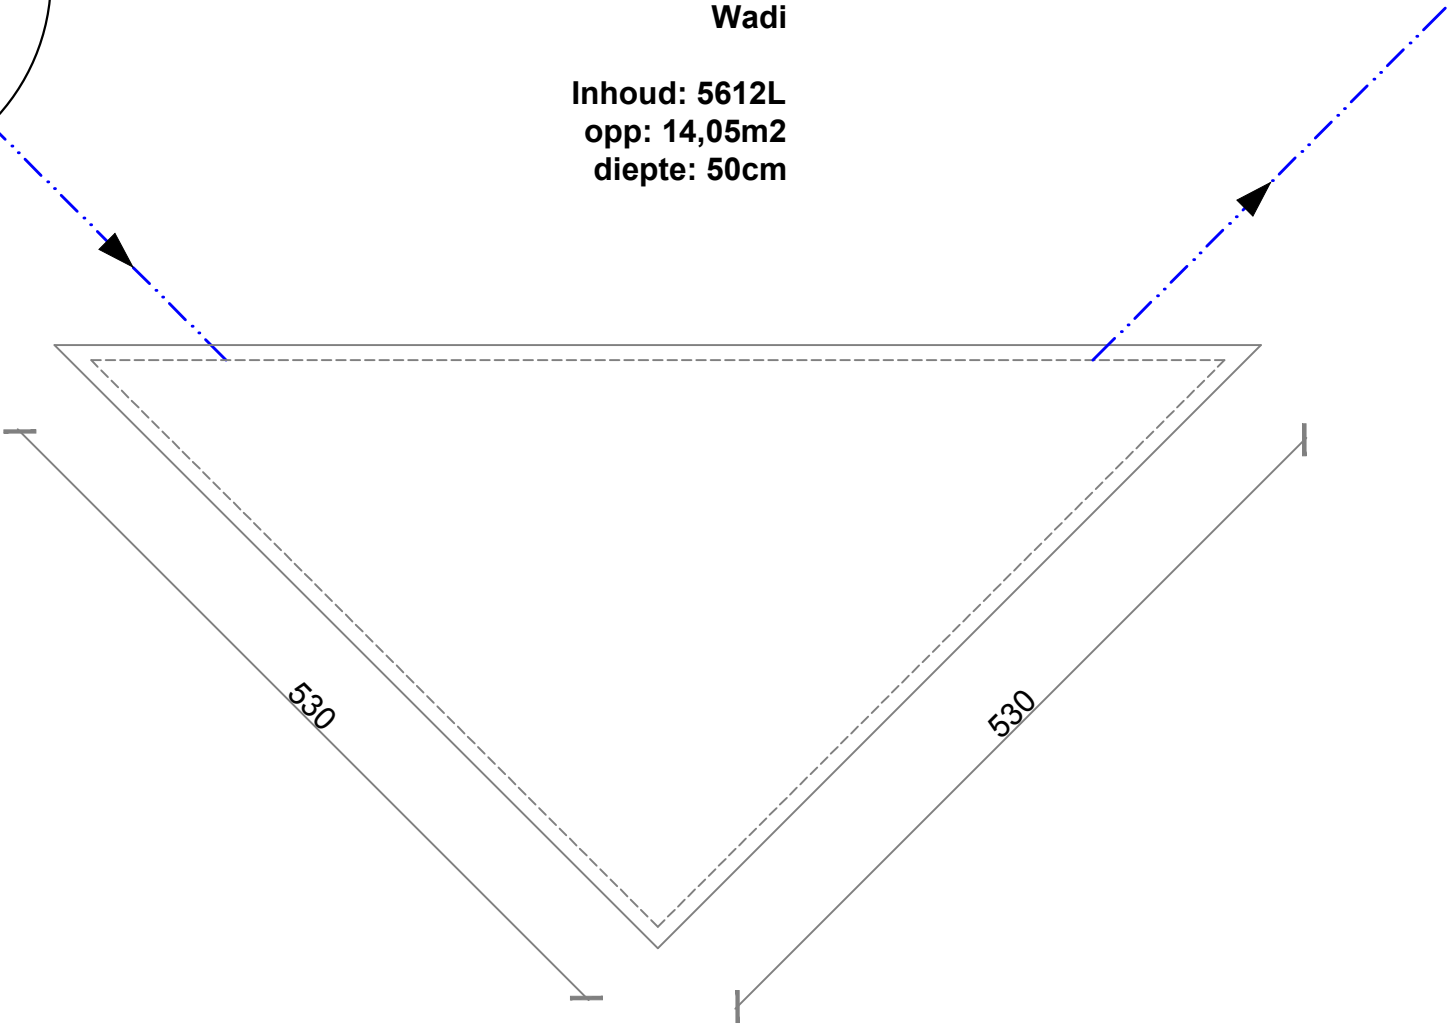

Wadi

